
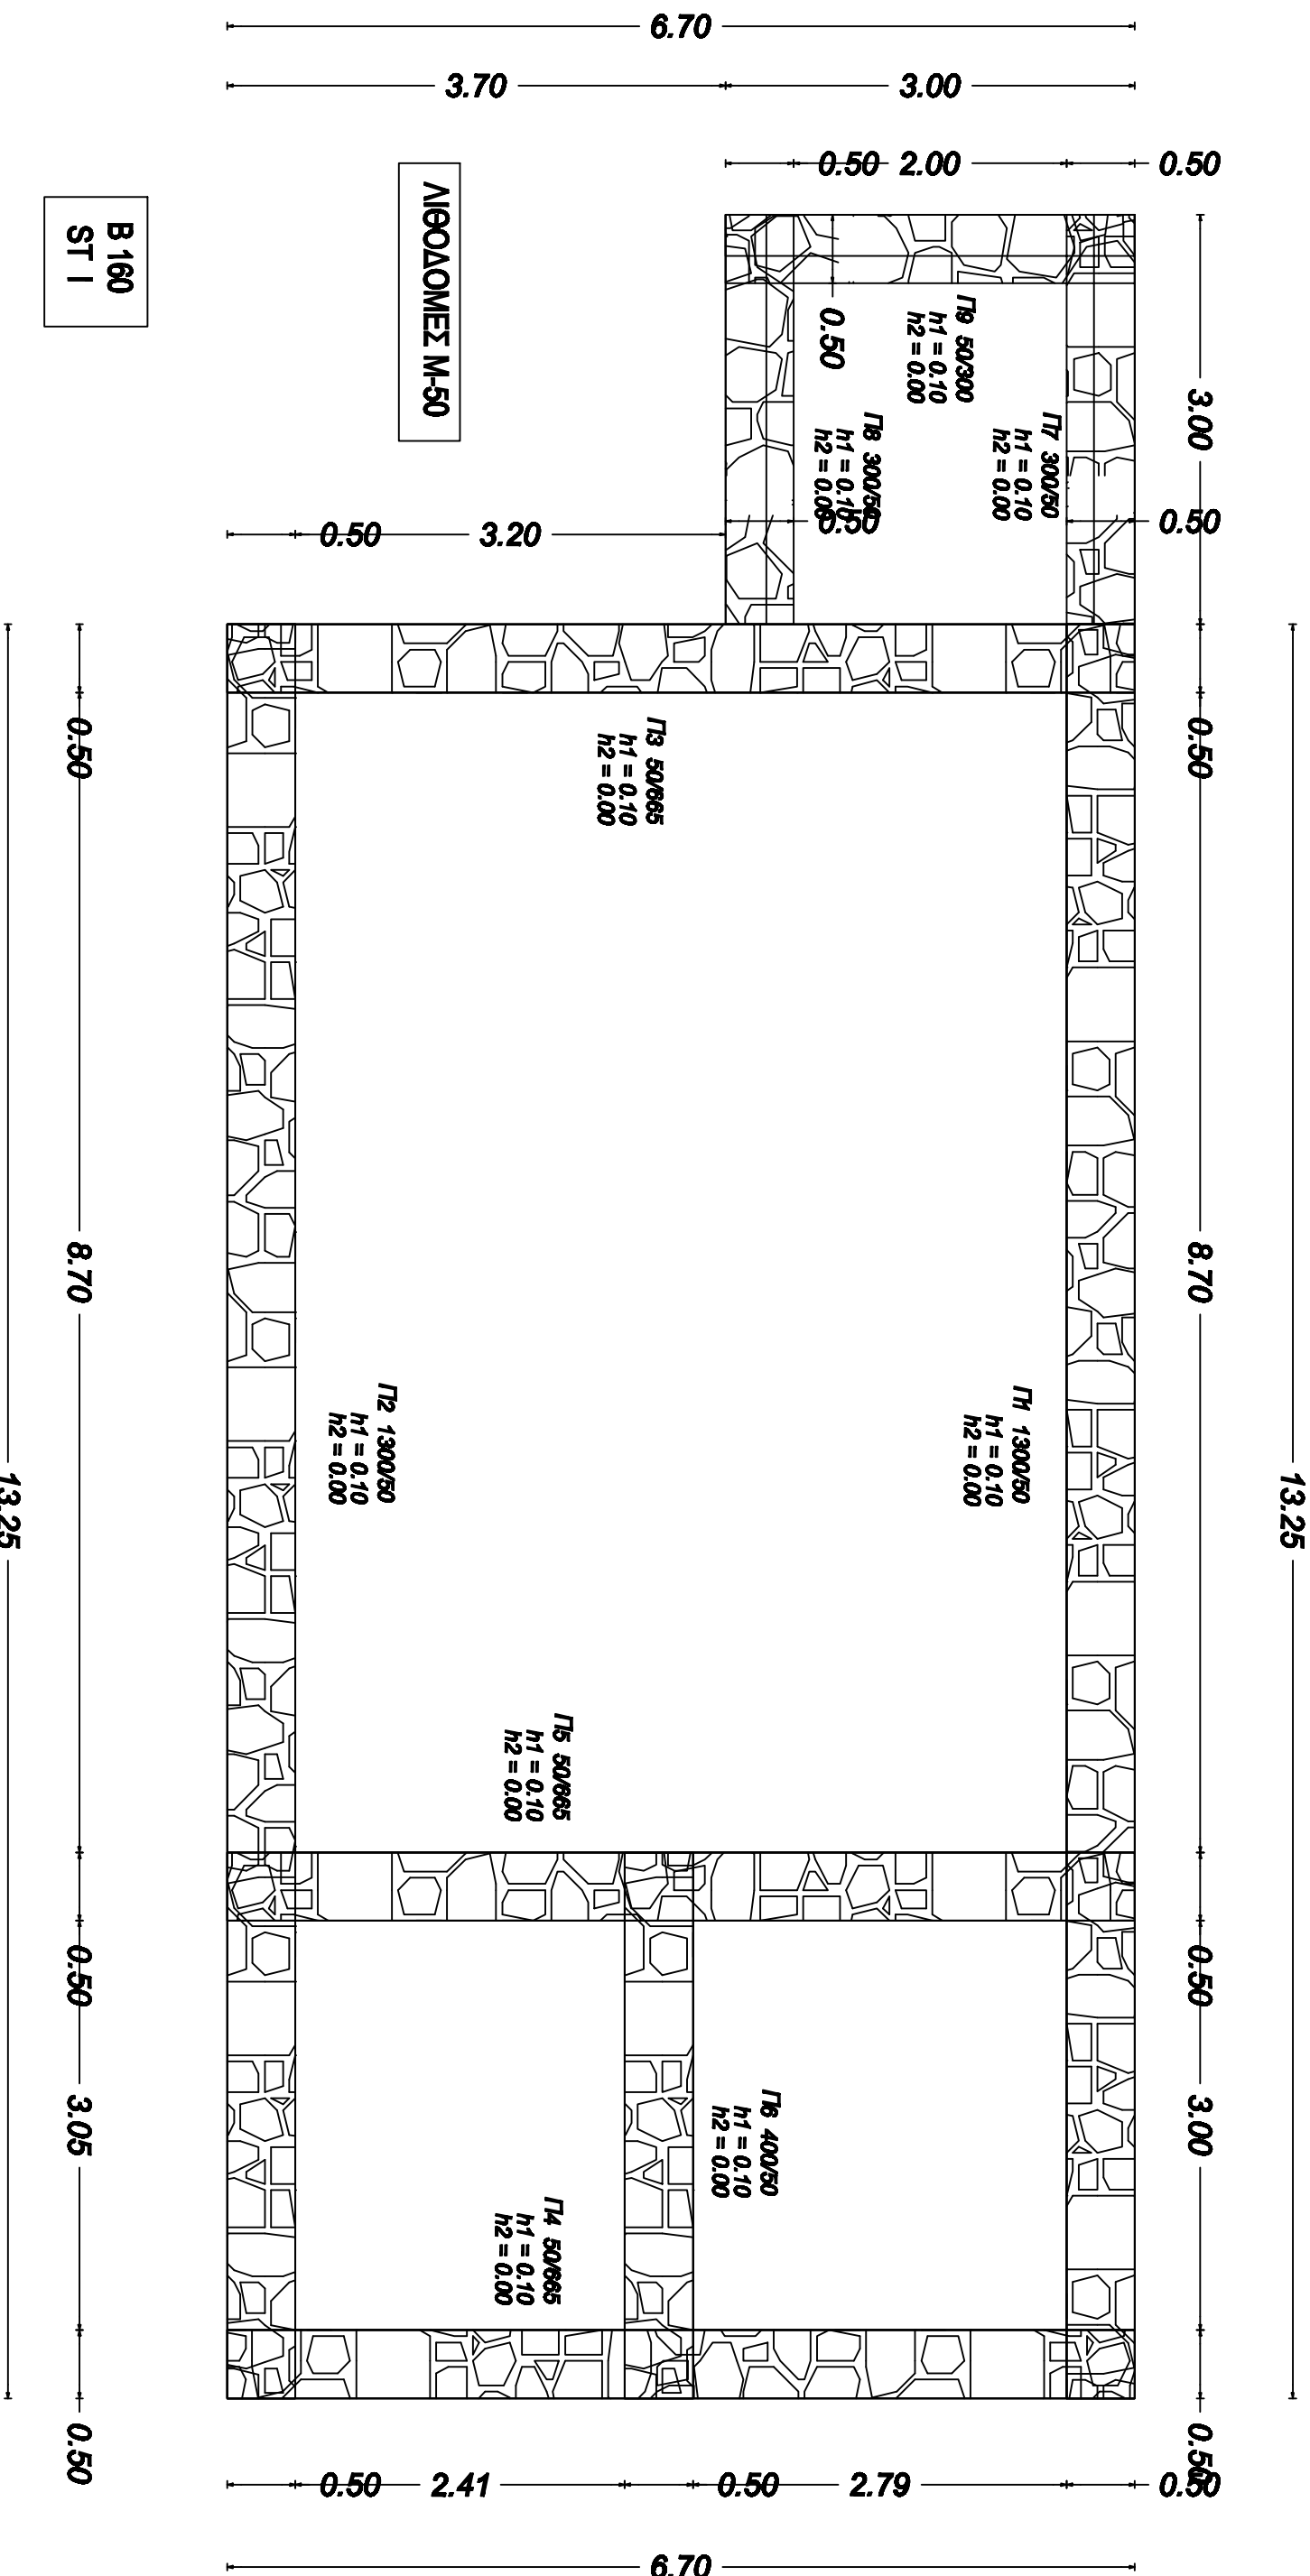


**ΠΑΡΑΔΟΧΕΣ**

- [illegible]

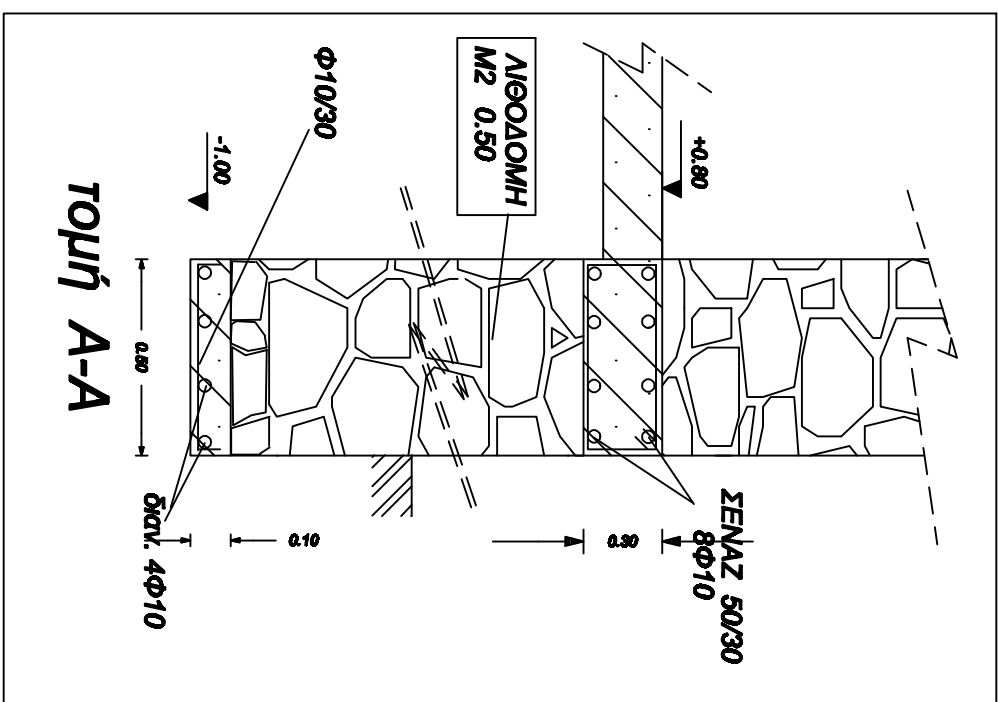

ΤΟ ΠΑΡΟΝ ΣΧΕΔΙΟ ΕΙΝΑΙ ΤΑΥΤΟΣΗΜΟ  
ΜΕ ΑΥΤΟ ΠΟΥ ΥΠΟΒΑΛΗΘΗΚΕ ΣΤΟ ΣΥΣΤΗΜΑ  
ΤΟΥ ΤΕΕ ΜΕ ΤΗΝ Α/Α 13325505 ΔΗΛΩΣΗ  
ΕΝΤΑΞΗΣ ΤΟΥ Ν. 4495/2017 ΓΙΑ ΑΥΘΑΙΡΕΤΑ  
ΤΟΥ ΔΗΜΟΥ ΗΡΑΚΛΕΙΑΣ  
ΣΤΗ ΝΕΑ ΤΥΠΩΣΗ ΤΟΥ ΔΗΜΟΥ ΗΡΑΚΛΕΙΑΣ  
Η ΜΗΧΑΝΙΚΟΣ 18-7-2024

ΠΑΣΧΑΛΙΑ Ξ. ΚΟΣΜΙΔΟΥ  
ΔΙΠΛΩΜΑΤΟΥΧΟΣ ΠΛΗΡΗΤΙΚΟΣ ΜΗΧΑΝΙΚΟΣ  
ΑΝΘΡΩΠΟΥ ΑΡΙΣΤΕΙΟ ΠΑΝΕΠΙΣΤΗΜΙΟΝ ΘΕΣΣΟΝΙΚΗΣ (Α.Π.Θ.)  
ΜΕΛΟΣ Τ.Ε.Ε. ΑΓΡΙΝΙΟΥ ΜΗΤΡΩΟ 150816  
ΣΙΔΗΡΟΚΑΤΕΠΙΟ-ΣΤΗΝ ΘΕΣΣΟΝΙΚΗ 42. Τ.Κ. 62300  
ΤΗΛ. 6970624652 & 6972725618  
Α.Φ.Μ. 1590350699 - ΛΟΓ. ΣΕΠΕΚΟΝ