
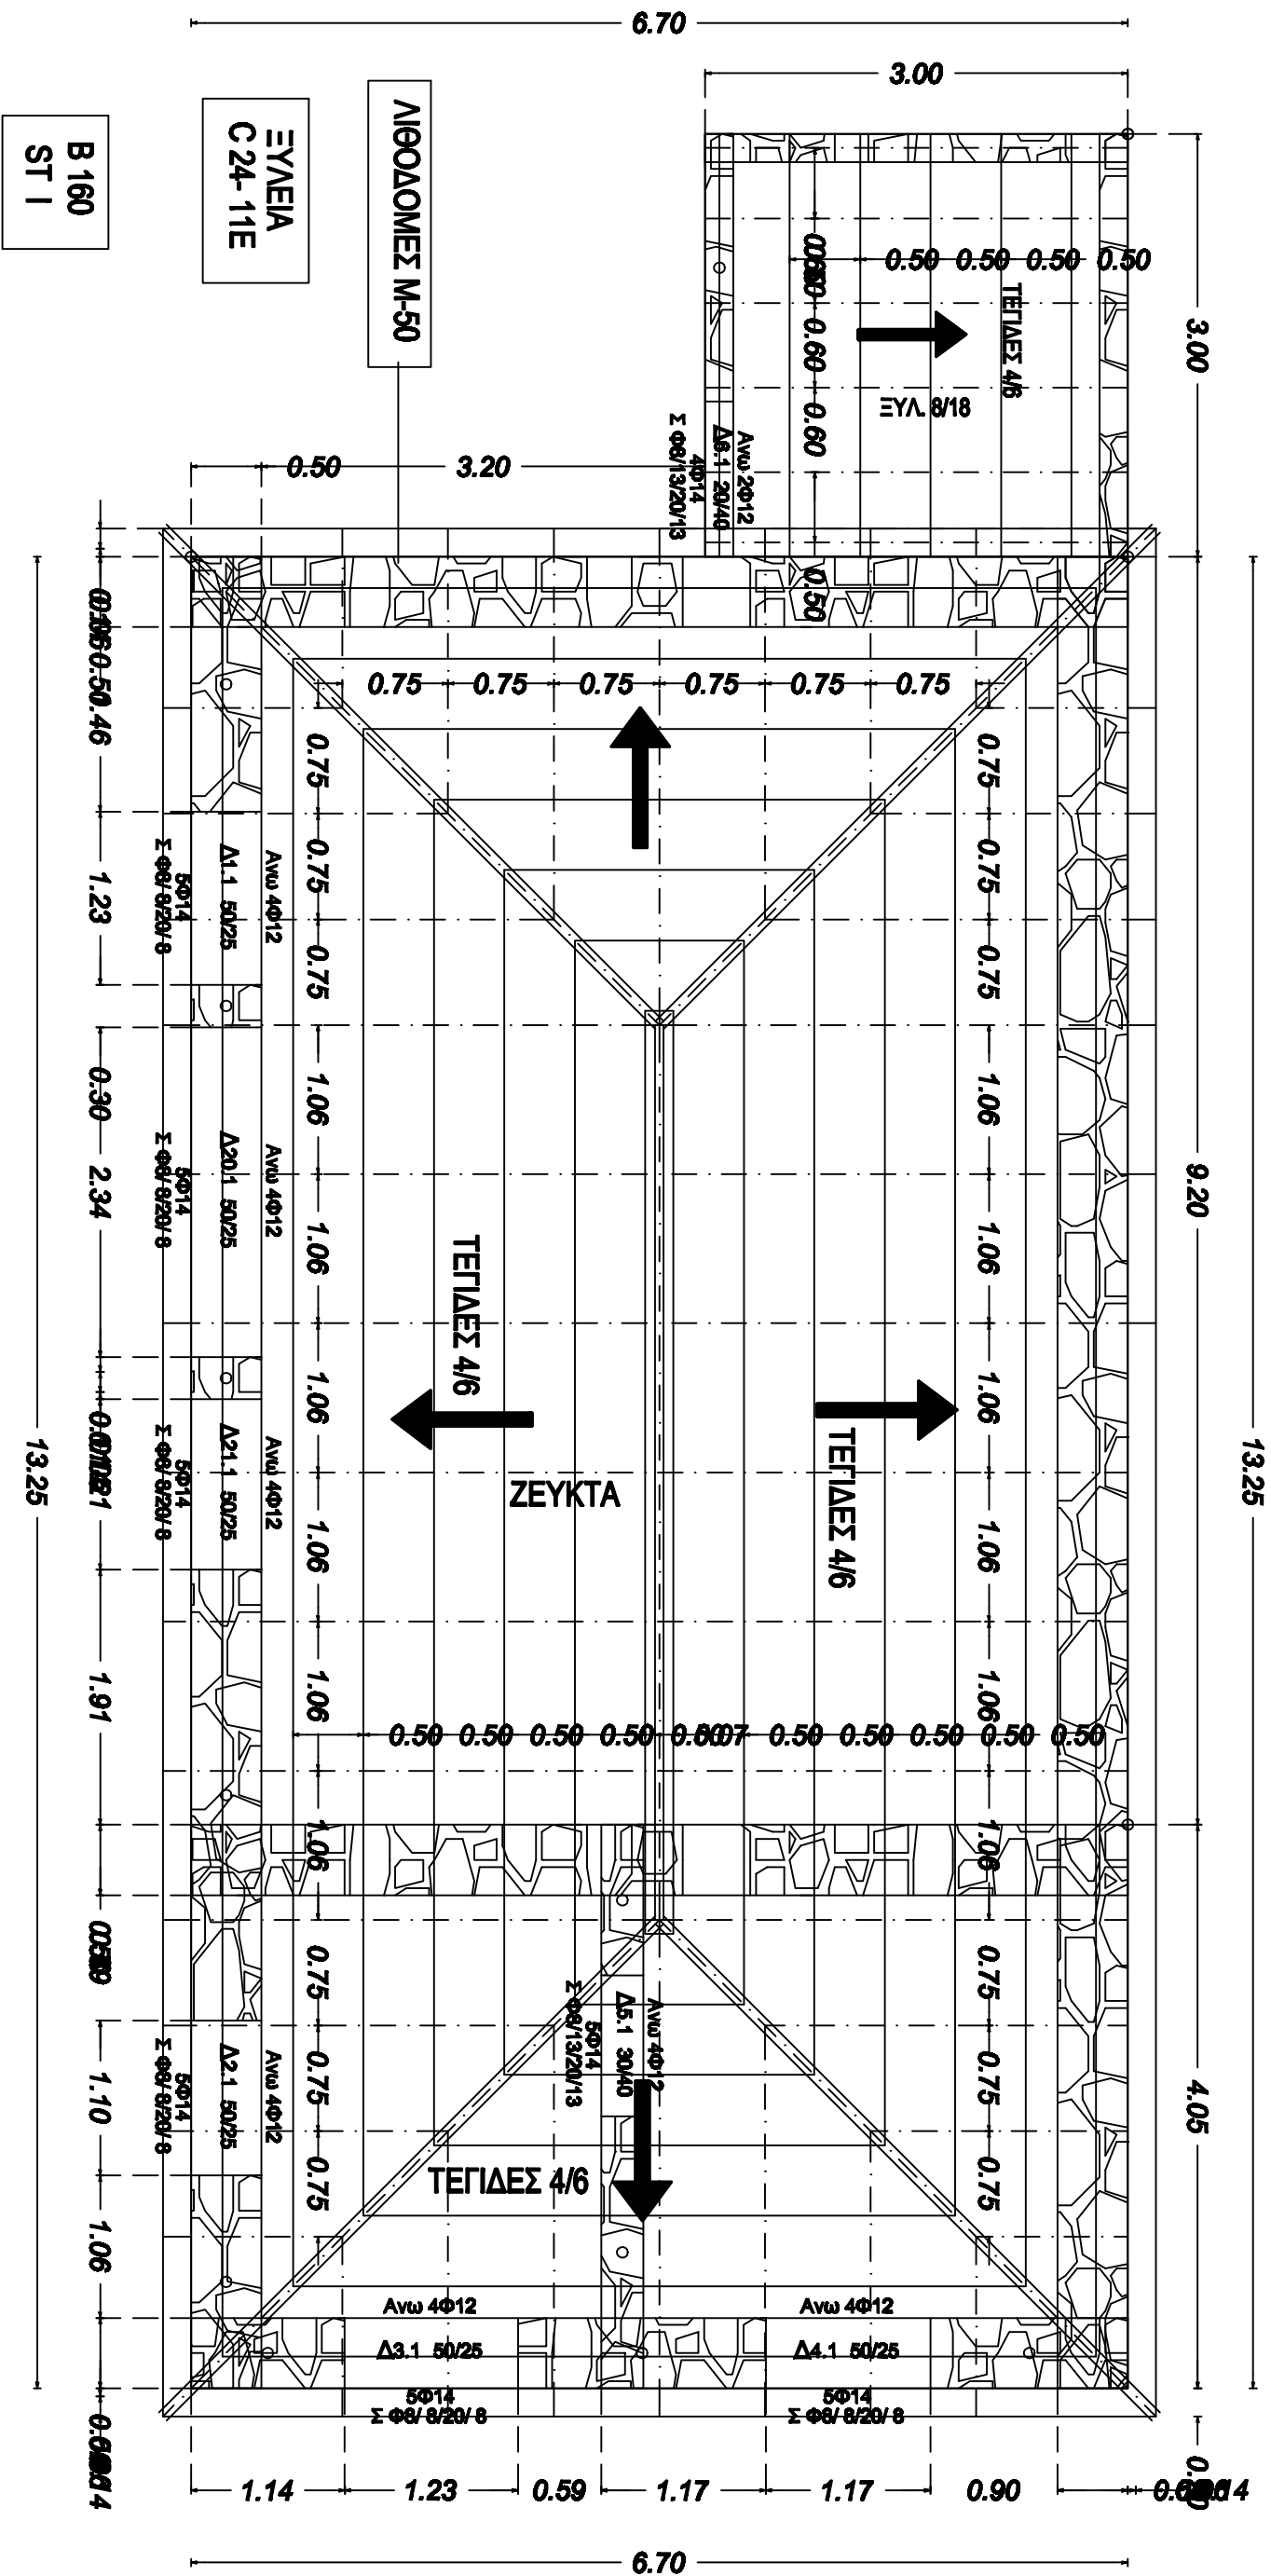


ΠΑΡΑΔΟΧΕΣ

- [illegible]

ΠΕΡΙΜΕΤΡΙΚΟ ΣΕΝΑΖ ΓΙΑ ΕΛΑΦΗ ΤΩΝ ΖΕΥΚΤΩΝ
ΤΗΣ ΣΤΕΤΗΣ 50/25 με 6φ10 & Σ φ8/20

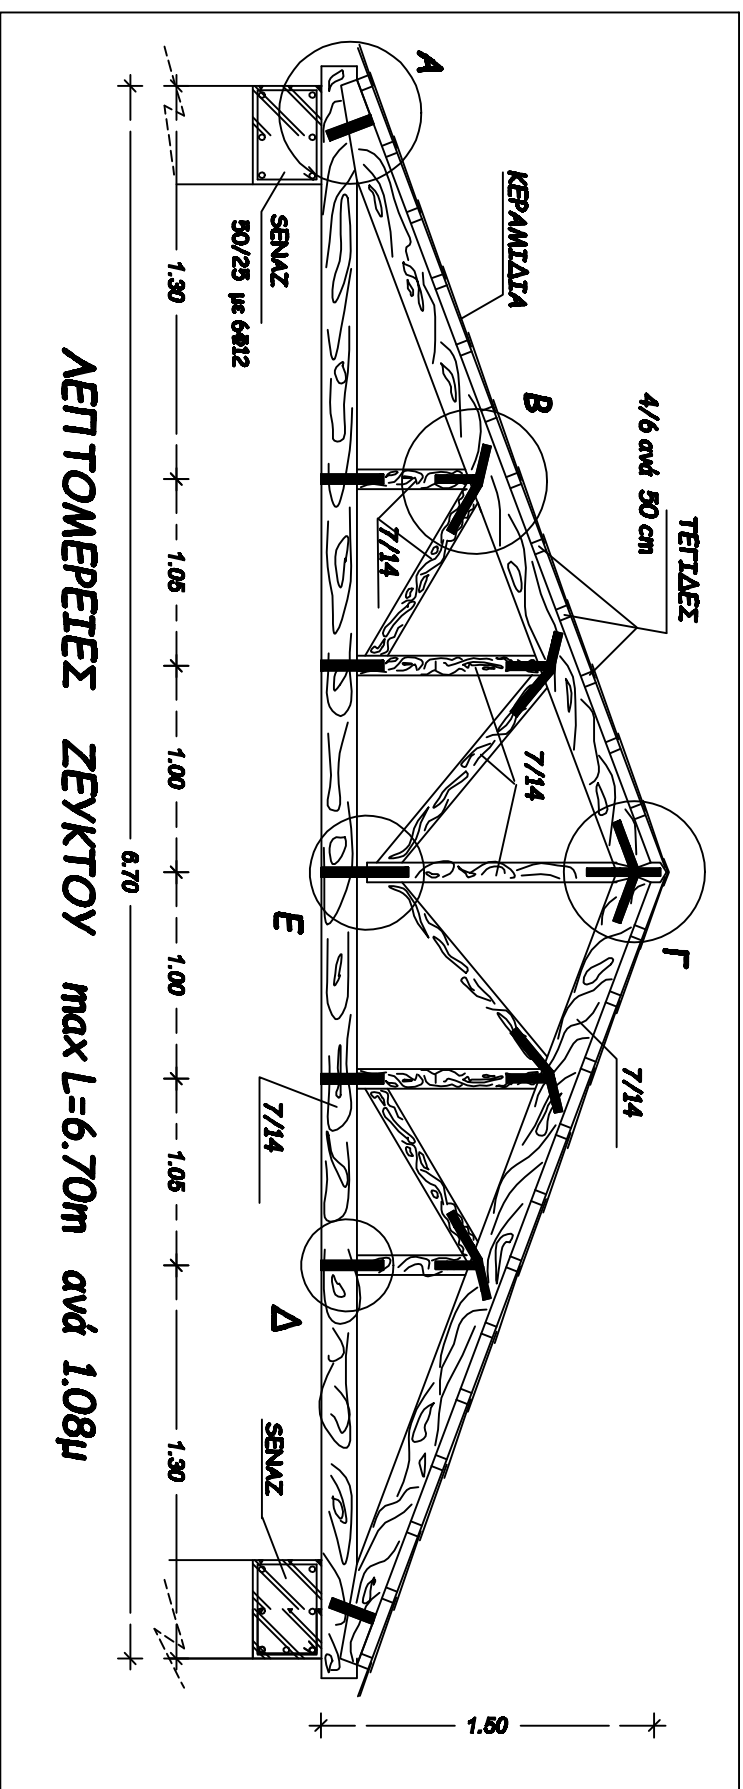

ΤΟ ΠΑΡΟΝ ΣΧΕΔΙΟ ΕΙΝΑΙ ΤΑΥΤΟΣΗΜΟ
ΜΕ ΑΥΤΟ ΠΟΥ ΥΠΟΒΑΛΗΘΗΚΕ ΣΤΟ ΣΥΣΤΗΜΑ
ΤΟΥ ΤΕΕ ΜΕ ΤΗΝ Α/Α 13325505 ΔΗΛΩΣΗ
ΕΝΤΑΞΗΣ ΤΟΥ Ν. 4495/2017 ΓΙΑ ΑΥΘΑΙΡΕΤΑ
ΤΟΥ ΔΗΜΟΥ ΗΡΑΚΛΕΙΑΣ
ΣΤΗ ΝΕΑ ΤΥΠΩΣΗ ΤΟΥ ΔΗΜΟΥ ΗΡΑΚΛΕΙΑΣ
Η ΜΗΧΑΝΙΚΟΣ 18-7-2024

ΠΑΤΣΧΑΙΑ Ξ. ΚΟΣΜΙΔΟΥ
ΔΙΔΑΓΜΑΤΟΛΟΓΟΣ ΠΛΗΡΗΤΙΚΟΣ ΜΗΧΑΝΙΚΟΣ
ΑΝΘΡΩΠΙΝΟΣ ΠΑΝΕΠΙΣΤΗΜΙΟΝ (Α.Π.Θ.)
ΜΕΛΟΣ Τ.Ε.Ε. ΑΡΧΙΤΕΚΤΟΝΩΝ 150616
ΣΤΑΘ. ΠΟΛΙΤΕΙΑΣ - 27ης ΙΟΥΝΙΟΥ 42, Τ.Κ. 62300
ΘΛΑ, 6970524522 - Κ. 6972725818
Α.Φ.Μ. 156050689 - ΧΩΡΟΣ ΖΕΠΠΟΝ

ΕΥΛΟΓΙΤΟΣ ΕΠΙΚΑΛΥΨΗΣ ΙΣΟΤΕΙΟΥ

B 160
ST I