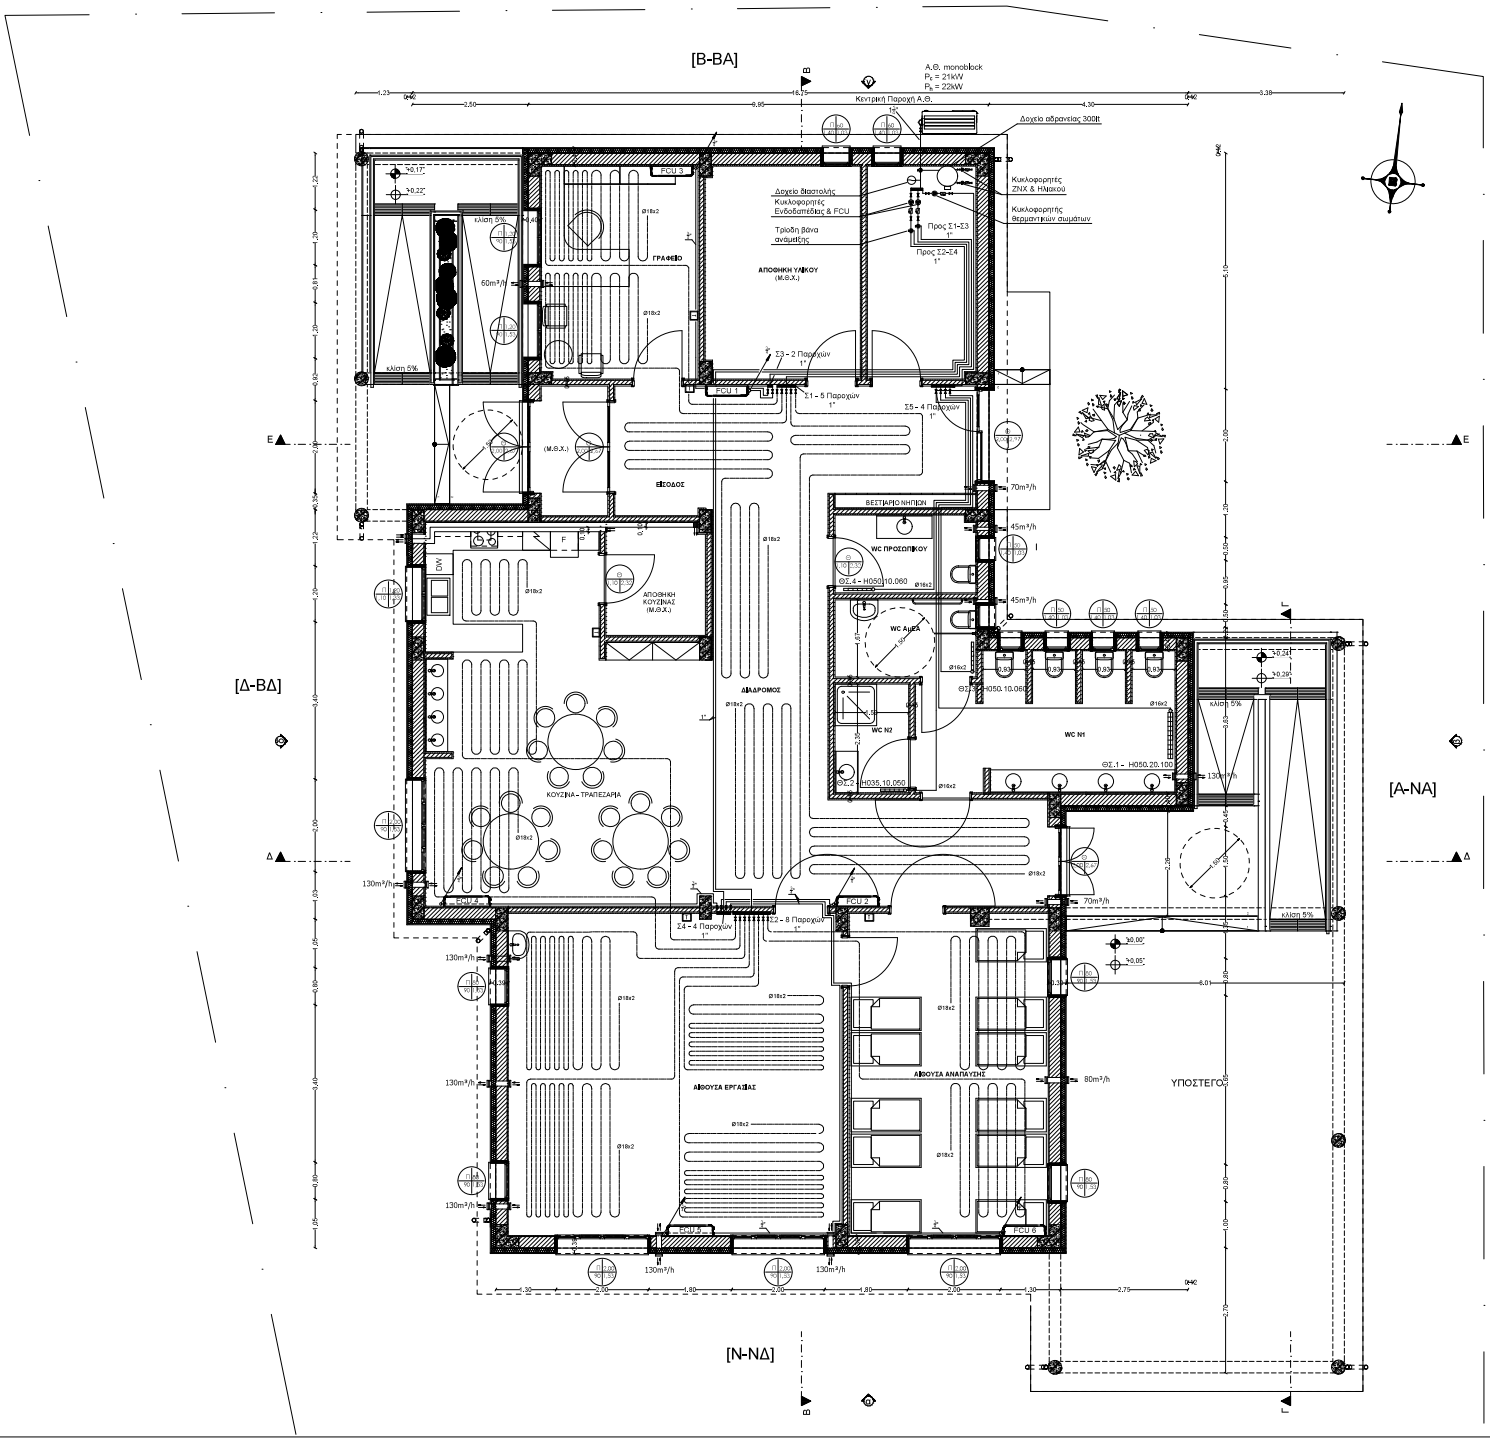

ΥΠΟΜΝΗΜΑ			
	ΑΝΤΛΙΑ ΘΕΡΜΟΤΗΤΑΣ ΤΥΠΟΥ MONOBLOCK		ΕΠΙΤΟΙΧΗ ΚΛΙΜΑΤΙΣΤΙΚΗ ΜΟΝΑΔΑ ΝΕΡΟΥ
	ΚΥΚΛΟΦΟΡΗΤΗΣ		ΕΝΑΛΛΑΚΤΗΣ ΑΕΡΟΣ ΜΕ ΔΥΝΑΤΟΤΗΤΑ ΑΝΑΚΤΗΣΗΣ ΘΕΡΜΟΤΗΤΑΣ
	ΘΕΡΜΟΣΤΑΤΙΚΟΣ ΔΙΑΚΟΠΤΗΣ		ΘΕΡΜΟΣΤΑΤΗΣ ΧΩΡΟΥ
	ΚΥΚΛΟΦΟΡΗΤΗΣ		ΔΟΧΕΙΟ ΑΔΡΑΝΕΙΑΣ
	ΣΩΛΗΝΩΣΗ ΠΡΟΣΑΓΩΓΗΣ ΓΕΝΙΚΑ		ΣΥΛΛΕΚΤΗΣ - ΔΙΑΝΟΜΕΑΣ
	ΣΩΛΗΝΩΣΗ ΕΠΙΣΤΡΟΦΗΣ		ΣΩΛΗΝΩΣΗ ΕΝΔΟΔΑΠΕΔΙΑΣ ΘΕΡΜΑΝΣΗΣ

ΚΥΡΙΟΣ ΤΟΥ ΕΡΓΟΥ:	ΕΛΛΗΝΙΚΗ ΔΗΜΟΚΡΑΤΙΑ ΠΕΡΙΦΕΡΕΙΑ ΚΕΝΤΡΙΚΗΣ ΜΑΚΕΔΟΝΙΑΣ Π.Ε. ΣΕΡΡΩΝ ΔΗΜΟΣ ΗΡΑΚΛΕΙΑΣ
ΕΡΓΟ:	ΑΝΕΓΕΡΣΗ ΜΟΝΟΘΕΣΙΟΥ ΝΗΠΙΑΓΩΓΕΙΟΥ ΣΤΟΝ ΟΙΚΙΣΜΟ ΚΟΙΜΗΣΗ
ΘΕΣΗ:	ΓΕΩΤΕΜΑΧΙΟ ΥΠ' ΑΡ. 792, ΣΤΟ Ο.Π. 90 ΟΙΚΙΣΜΟΥ ΚΟΙΜΗΣΗ
ΟΡΙΣΤΙΚΗ ΜΕΛΕΤΗ	
ΕΚΠΟΝΗΣΗ ΜΕΛΕΤΗΣ:	ΑΝΑΠΤΥΞΙΑΚΗ ΕΤΑΙΡΕΙΑ ΣΕΡΡΩΝ (ΑΝ.Ε.ΣΕΡ. Α.Ε.)
ΑΡΙΘΜΟΣ ΣΧΕΔΙΟΥ	ΘΕΜΑ ΣΧΕΔΙΟΥ
HM.07	ΘΕΡΜΑΝΣΗ - ΨΥΚΤΙΚΑ ΦΟΡΤΙΑ ΚΑΤΟΨΗ ΙΣΟΓΕΙΟΥ
ΚΛΙΜΑΚΑ: 1:50	ΝΟΕΜΒΡΙΟΣ 2025

Ο Συντάξας
Ηράκλεια ... / ... / 2025
EFSTRATIOS BITZELIS
2026.01.07 14:55:34 +02'00'
Μητζέλης Ευστράτιος
Διπλ. Ηλεκτρολόγος Μηχ/κός

Ο Επιβλέπων της Ηλεκτρομηχανολογικής Μελέτης
Ηράκλεια ... / ... / 2025
THOMAS GIANNOULIDIS
08/01/2026 13:52:24
Γιαννουλίδης Θωμάς
Μηχανολόγος Μηχ/κός Π.Ε.
Δήμου Ηράκλειας

ΘΕΩΡΗΘΗΚΕ
Ο Προϊστάμενος της Τ.Υ. του Δήμου Ηράκλειας
Ηράκλεια ... / ... / 2025
DIMITRIOS BOUSIOS
12/01/2026 13:53
Μπούσιος Δημήτριος
Τοπογράφος Μηχανικός