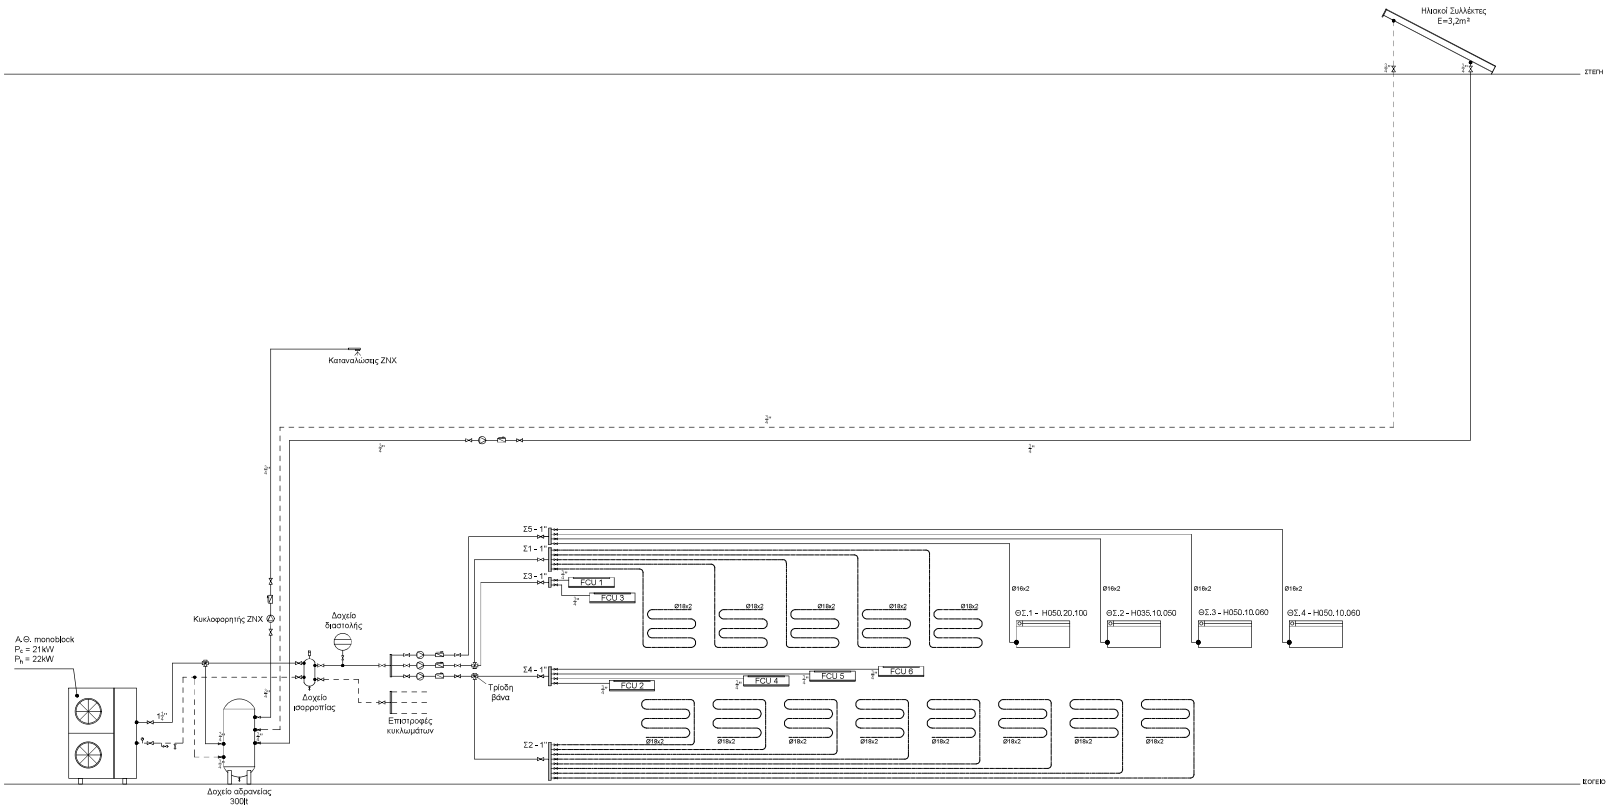

ΥΠΟΜΝΗΜΑ			
	ΑΝΤΛΙΑ ΘΕΡΜΟΤΗΤΑΣ ΤΥΠΟΥ MONOBLOCK		ΕΠΙΤΟΙΧΗ ΚΛΙΜΑΤΙΣΤΙΚΗ ΜΟΝΑΔΑ ΝΕΡΟΥ
	ΚΥΚΛΟΦΟΡΗΤΗΣ		ΕΝΑΛΛΑΚΤΗΣ ΑΕΡΟΣ ΜΕ ΔΥΝΑΤΟΤΗΤΑ ΑΝΑΚΤΗΣΗΣ ΘΕΡΜΟΤΗΤΑΣ
	ΘΕΡΜΟΣΤΑΤΙΚΟΣ ΔΙΑΚΟΠΤΗΣ	T	ΘΕΡΜΟΣΤΑΤΗΣ ΧΩΡΟΥ
	ΚΥΚΛΟΦΟΡΗΤΗΣ		ΔΟΧΕΙΟ ΑΔΡΑΝΕΙΑΣ
	ΣΩΛΗΝΩΣΗ ΠΡΟΣΑΓΩΓΗΣ ΓΕΝΙΚΑ		ΣΥΛΛΕΚΤΗΣ - ΔΙΑΝΟΜΕΑΣ
	ΣΩΛΗΝΩΣΗ ΕΠΙΣΤΡΟΦΗΣ		ΣΩΛΗΝΩΣΗ ΕΝΔΟΔΑΠΕΔΙΑΣ ΘΕΡΜΑΝΣΗΣ

ΚΥΡΙΟΣ ΤΟΥ ΕΡΓΟΥ:	ΕΛΛΗΝΙΚΗ ΔΗΜΟΚΡΑΤΙΑ ΠΕΡΙΦΕΡΕΙΑ ΚΕΝΤΡΙΚΗΣ ΜΑΚΕΔΟΝΙΑΣ Π.Ε. ΣΕΡΡΩΝ ΔΗΜΟΣ ΗΡΑΚΛΕΙΑΣ
ΕΡΓΟ:	ΑΝΕΓΕΡΣΗ ΜΟΝΟΘΕΣΙΟΥ ΝΗΠΙΑΓΩΓΕΙΟΥ ΣΤΟΝ ΟΙΚΙΣΜΟ ΚΟΙΜΗΣΗ
ΘΕΣΗ:	ΓΕΩΤΕΜΑΧΙΟ ΥΠ' ΑΡ. 792, ΣΤΟ Ο.Π. 90 ΟΙΚΙΣΜΟΥ ΚΟΙΜΗΣΗ
ΟΡΙΣΤΙΚΗ ΜΕΛΕΤΗ	
ΕΚΠΟΝΗΣΗ ΜΕΛΕΤΗΣ:	ΑΝΑΠΤΥΞΙΑΚΗ ΕΤΑΙΡΕΙΑ ΣΕΡΡΩΝ (ΑΝ.Ε.ΣΕΡ. Α.Ε.)
ΑΡΙΘΜΟΣ ΣΧΕΔΙΟΥ	ΘΕΜΑ ΣΧΕΔΙΟΥ
HM.08	ΘΕΡΜΑΝΣΗ - ΨΥΚΤΙΚΑ ΦΟΡΤΙΑ ΚΑΤΑΚΟΡΥΦΟ ΔΙΑΓΡΑΜΜΑ
ΚΛΙΜΑΚΑ: 1:50	ΝΟΕΜΒΡΙΟΣ 2025

Ο Συντάξας
Ηράκλεια ... / ... / 2025
EFSTRATIOS BITZELIS
2026.01.07 14:57:14 +02'00'
Μπιτζέλης Ευστράτιος
Διπλ. Ηλεκτρολόγος Μηχ/κός

Ηλεκτρομηχανολογικής Μελέτης
Ηράκλεια ... / ... / 2025
THOMAS GIANNOULIDIS
08/01/2026 13:54
Γιαννουλίδης Θωμάς
Μηχανολόγος Μηχ/κός Π.Ε.
Δήμου Ηρακλείας

ΘΕΩΡΗΘΗΚΕ

Ο Προϊστάμενος της Τ.Υ. του Δήμου Ηρακλείας
Ηράκλεια ... / ... / 2025

DIMITRIOS BOUSIOS
12/01/2026 13:54
Μπούσιος Δημήτρης
Τοπογράφος Μηχανικός