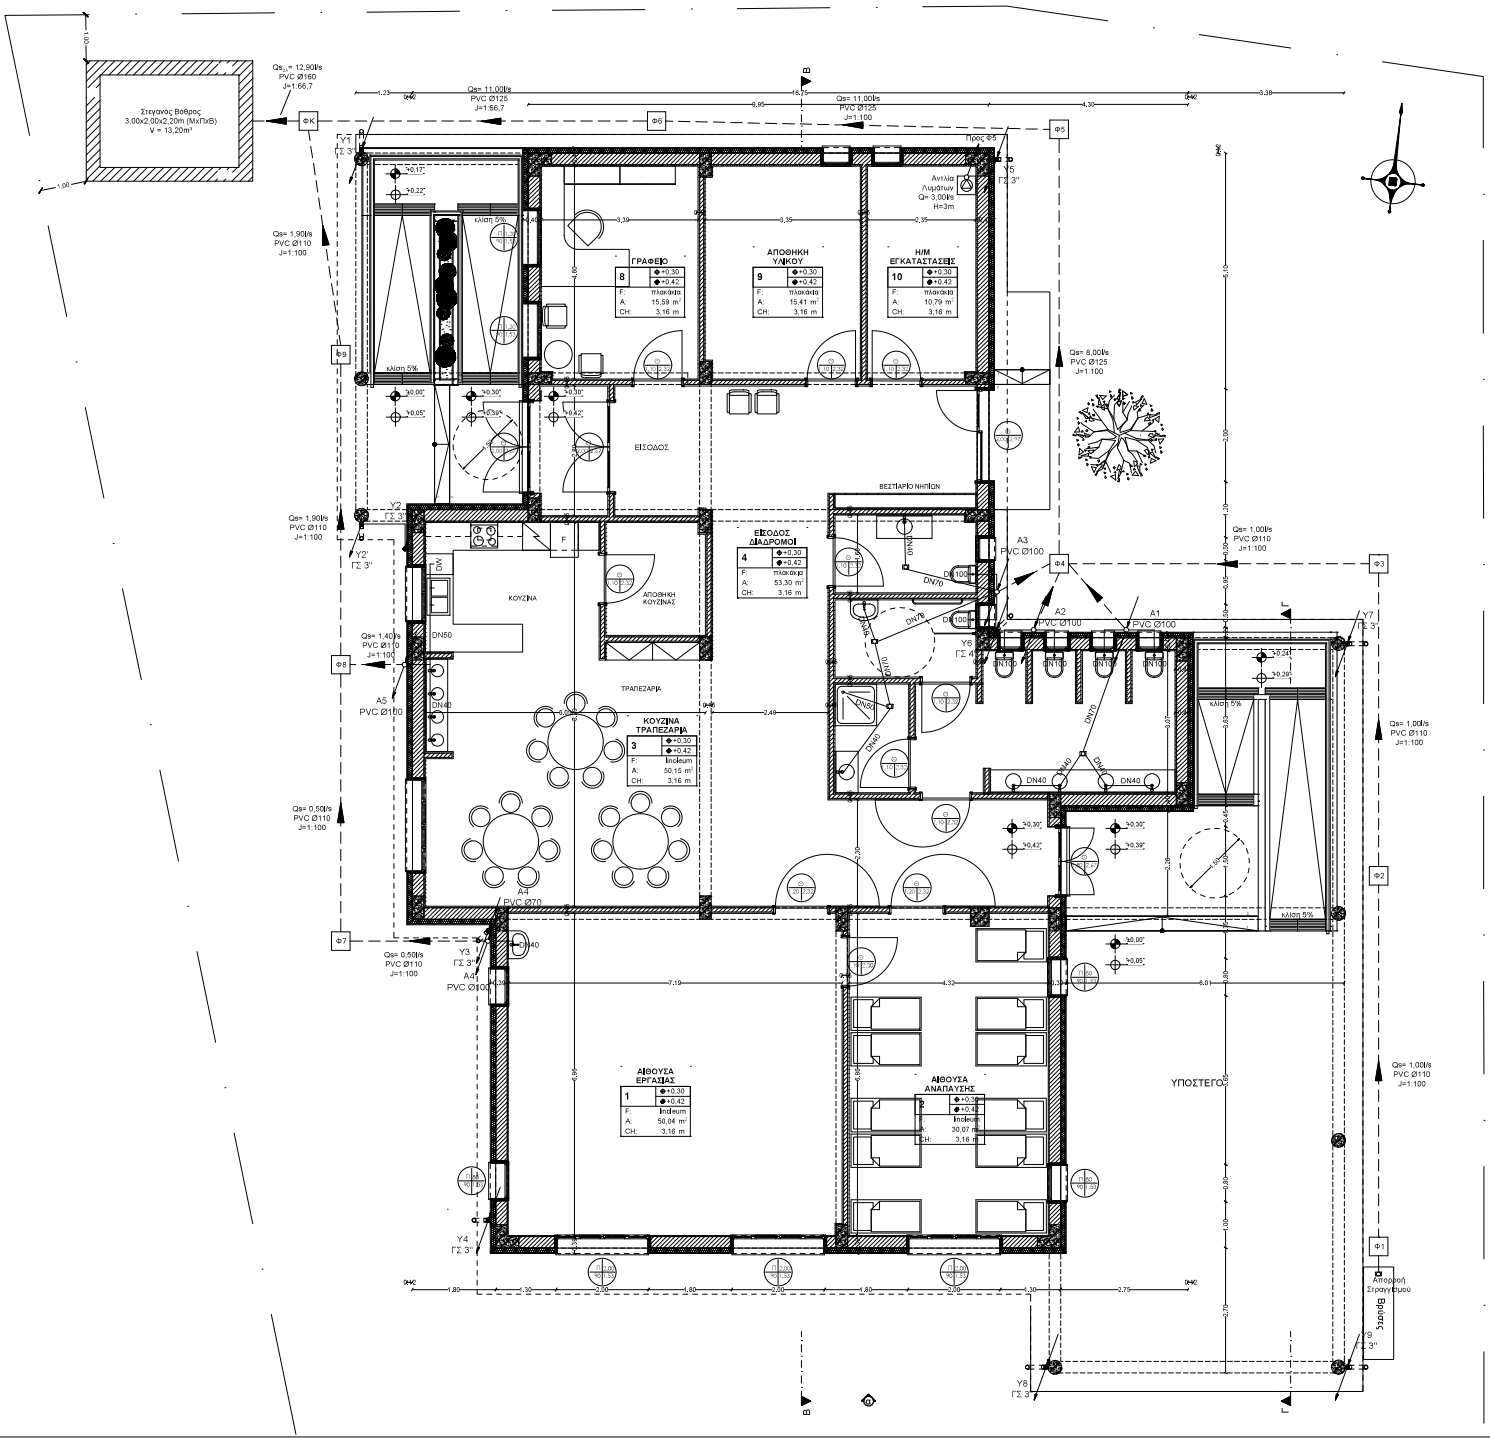

ΥΠΟΜΝΗΜΑ			
	ΝΕΡΟΧΥΤΗΣ		ΦΡΕΑΤΙΟ ΑΚΑΘΑΡΤΩΝ
	ΝΙΠΤΗΡΑΣ		ΣΩΛΗΝΟΣΤΟΜΙΟ ΚΑΘΑΡΙΣΜΟΥ
	ΛΟΥΤΗΡΑΣ		ΣΩΛΗΝΩΣΗ ΟΜΒΡΙΩΝ
	ΛΕΚΑΝΗ WC		ΣΩΛΗΝΩΣΗ ΑΚΑΘΑΡΤΩΝ
	ΑΠΟΡΡΟΗ ΣΤΡΑΓΓΙΣΜΟΥ		ΑΚΡΟΣΤΟΜΙΟ (ΤΑΦ) ΚΑΘΑΡΙΣΜΟΥ

ΚΥΡΙΟΣ ΤΟΥ ΕΡΓΟΥ:	ΕΛΛΗΝΙΚΗ ΔΗΜΟΚΡΑΤΙΑ ΠΕΡΙΦΕΡΕΙΑ ΚΕΝΤΡΙΚΗΣ ΜΑΚΕΔΟΝΙΑΣ Π.Ε. ΣΕΡΡΩΝ ΔΗΜΟΣ ΗΡΑΚΛΕΙΑΣ
ΕΡΓΟ:	ΑΝΕΓΕΡΣΗ ΜΟΝΟΘΕΣΙΟΥ ΝΗΠΙΑΓΩΓΕΙΟΥ ΣΤΟΝ ΟΙΚΙΣΜΟ ΚΟΙΜΗΣΗ
ΘΕΣΗ:	ΓΕΩΤΕΜΑΧΙΟ ΥΠ' ΑΡ, 792, ΣΤΟ Ο.Π. 90 ΟΙΚΙΣΜΟΥ ΚΟΙΜΗΣΗ
ΟΡΙΣΤΙΚΗ ΜΕΛΕΤΗ	
ΕΚΠΟΝΗΣΗ ΜΕΛΕΤΗΣ:	ΑΝΑΠΤΥΞΙΑΚΗ ΕΤΑΙΡΕΙΑ ΣΕΡΡΩΝ (ΑΝ.Ε.ΣΕΡ. Α.Ε.)
ΑΡΙΘΜΟΣ ΣΧΕΔΙΟΥ	ΘΕΜΑ ΣΧΕΔΙΟΥ
ΗΜ.12	ΑΠΟΧΕΤΕΥΣΗ ΚΑΤΟΨΗ ΙΣΟΓΕΙΟΥ
ΚΛΙΜΑΚΑ: 1:50	ΝΟΕΜΒΡΙΟΣ 2025

Ο Συντάξας
Ηράκλεια ... / ... / 2025
EFSTRATIOS BITZELIS
2026.01.07 14:58:59 +02'00'
Μητζέλης Ευστράτιος
Διπλ. Ηλεκτρολόγος Μηχ/κός

Ο Επιβλέπων της Ηλεκτρομηχανολογικής Μελέτης
Ηράκλεια ... / ... / 2025
THOMAS GIANNOULIDIS
08/01/2026 12:33
Μηχανολόγος Μηχ/κός Π.Ε.
Δήμου Ηράκλειας

ΘΕΩΡΗΘΗΚΕ

Ο Προϊστάμενος της Τ.Υ. του Δήμου Ηράκλειας
Ηράκλεια ... / ... / 2025

DIMITRIOS BOUSIOS
12/01/2026 13:58
Μπούσιος Δημήτρης
Τοπογράφος Μηχανικός