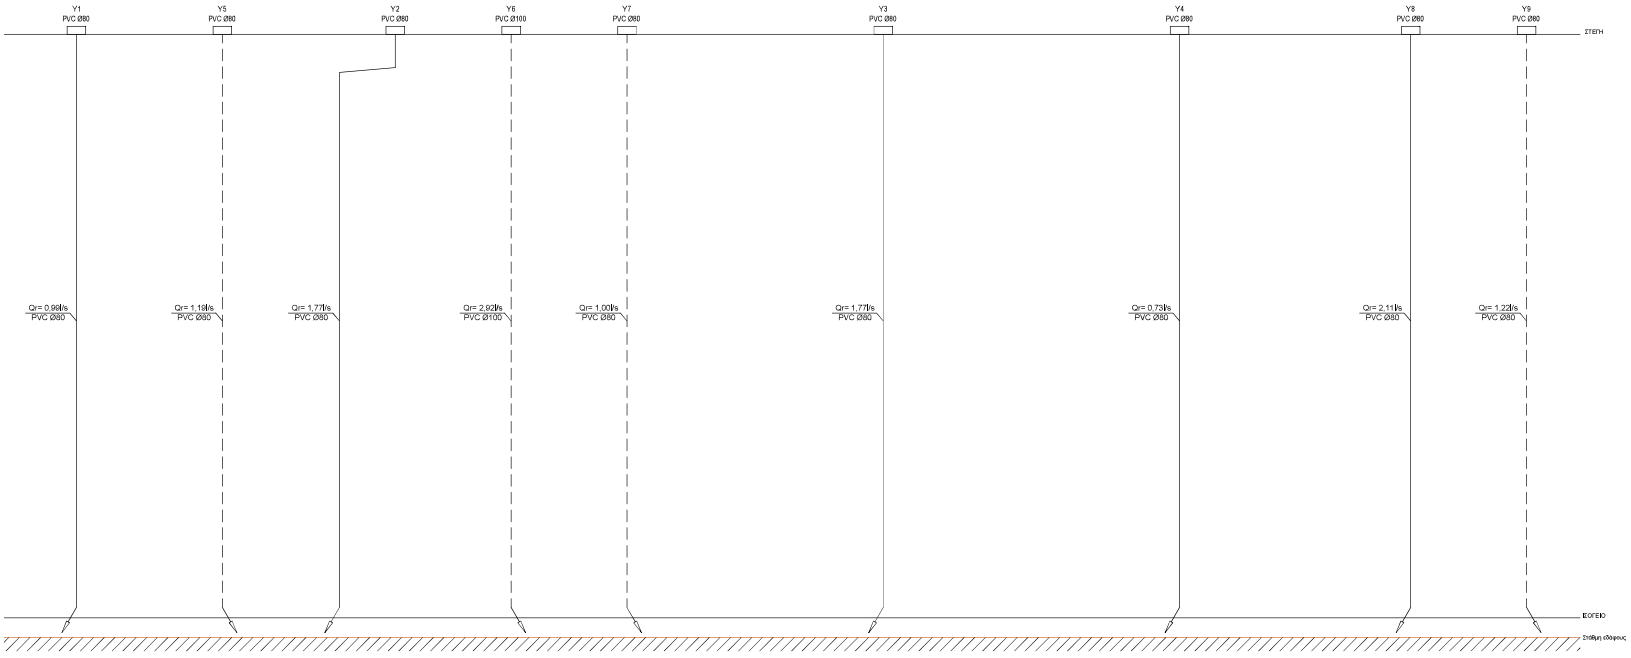

Ελεύθερη απορροή στον ακάλυπτο χώρο του οικοπέδου

ΥΠΟΜΝΗΜΑ			
	ΝΕΡΟΧΥΤΗΣ		ΦΡΕΑΤΙΟ ΑΚΑΘΑΡΤΩΝ
	ΝΙΠΤΗΡΑΣ		ΣΩΛΗΝΟΣΤΟΜΙΟ ΚΑΘΑΡΙΣΜΟΥ
	ΛΟΥΤΗΡΑΣ		ΣΩΛΗΝΩΣΗ ΟΜΒΡΙΩΝ
	ΛΕΚΑΝΗ WC		ΣΩΛΗΝΩΣΗ ΑΚΑΘΑΡΤΩΝ
	ΑΠΟΡΡΟΗ ΣΤΡΑΓΓΙΣΜΟΥ		ΑΚΡΟΣΤΟΜΙΟ (ΤΑΦ) ΚΑΘΑΡΙΣΜΟΥ

ΚΥΡΙΟΣ ΤΟΥ ΕΡΓΟΥ:	ΕΛΛΗΝΙΚΗ ΔΗΜΟΚΡΑΤΙΑ ΠΕΡΙΦΕΡΕΙΑ ΚΕΝΤΡΙΚΗΣ ΜΑΚΕΔΟΝΙΑΣ Π.Ε. ΣΕΡΡΩΝ ΔΗΜΟΣ ΗΡΑΚΛΕΙΑΣ
ΕΡΓΟ:	ΑΝΕΓΕΡΣΗ ΜΟΝΟΘΕΣΙΟΥ ΝΗΠΙΑΓΩΓΕΙΟΥ ΣΤΟΝ ΟΙΚΙΣΜΟ ΚΟΙΜΗΣΗ
ΘΕΣΗ:	ΓΕΩΤΕΜΑΧΙΟ ΥΠ' ΑΡ. 792, ΣΤΟ Ο.Π. 90 ΟΙΚΙΣΜΟΥ ΚΟΙΜΗΣΗ
ΟΡΙΣΤΙΚΗ ΜΕΛΕΤΗ	
ΕΚΠΟΝΗΣΗ ΜΕΛΕΤΗΣ:	ΑΝΑΠΤΥΞΙΑΚΗ ΕΤΑΙΡΕΙΑ ΣΕΡΡΩΝ (ΑΝ.Ε.ΣΕΡ. Α.Ε.)
ΑΡΙΘΜΟΣ ΣΧΕΔΙΟΥ	ΘΕΜΑ ΣΧΕΔΙΟΥ
HM.14	ΑΠΟΧΕΤΕΥΣΗ ΚΑΤΑΚΟΡΥΦΟ ΔΙΑΓΡΑΜΜΑ ΟΜΒΡΙΩΝ
ΚΛΙΜΑΚΑ: 1:50	ΝΟΕΜΒΡΙΟΣ 2025

Ο Συντάξας Ηράκλεια ... / ... / 2025 EFSTRATIOS BITZELIS 2026.01.07 14:59:57 +02'00' Μπιτζέλης Ευστράτιος Διπλ. Ηλεκτρολόγος Μηχ/κός	Ο Επιβλέπων της Ηλεκτρομηχανολογικής Μελέτης Ηράκλεια ... / ... / 2025 THOMAS GIANNOULIDIS 08/01/2026 12:36 Γιαννουλίδης Θωμάς Μηχανολόγος Μηχ/κός Π.Ε. Δήμου Ηράκλειας
ΘΕΩΡΗΘΗΚΕ	
Ο Προϊστάμενος της Τ.Υ. του Δήμου Ηράκλειας Ηράκλεια ... / ... / 2025 DIMITRIOS BOUSIOS 12/01/2026 14:00 Μπούσιος Δημήτρης Τοπογράφος Μηχανικός	