ΥΠΟΜΝΗΜΑ

Υλικά σε Τομή

- Οπλισμένο σκυρόδεμα
- Σκυρόδεμα άοπλο ή ελαφρώς οπλισμένο
- Δρομική ή μπατική οπτοπλινθοδομή
- Δρομική δομή από ελαφροβαρείς τσιμεντόλιθους
- Θερμομόνωση
- Γυψοσανίδα
- Ξυλεία
- Έδαφος
- Υαλότσιμβλο

Υλικά σε Όψη

- Κεραμίδια
- Χώμα

Ενδείξεις

- Προσανατολισμός (Βορράς)
- αναφορά λεπτομέρειας: 1 - αναφορά σε σχέδιο 2 - αναφορά σε πινακίδα

Ενδείξεις ανοιγμάτων

ID: Αναγνωριστικό
Πλ: Πλάτος ανοίγματος
Υπ: Ύψος πεδίλου
Υ: Ύψος ανοίγματος

Οι τιμές αναφέρονται σε διαστάσεις κτίστου.
Το πλάτος της πεδιλοδοκού μετράται απο το τελικό δάπεδο του εσωτερικού χώρου

Συμβολισμοί

CO	Οπή στην οροφή
FO	Οπή στο δάπεδο
	τελική σταθμη
	σταθμη πλακας σκυροδεματος
Α	Καθαρό ύψος δαπέδου
CH	Ύψος οροφής (πλάκες σκυροδ.)

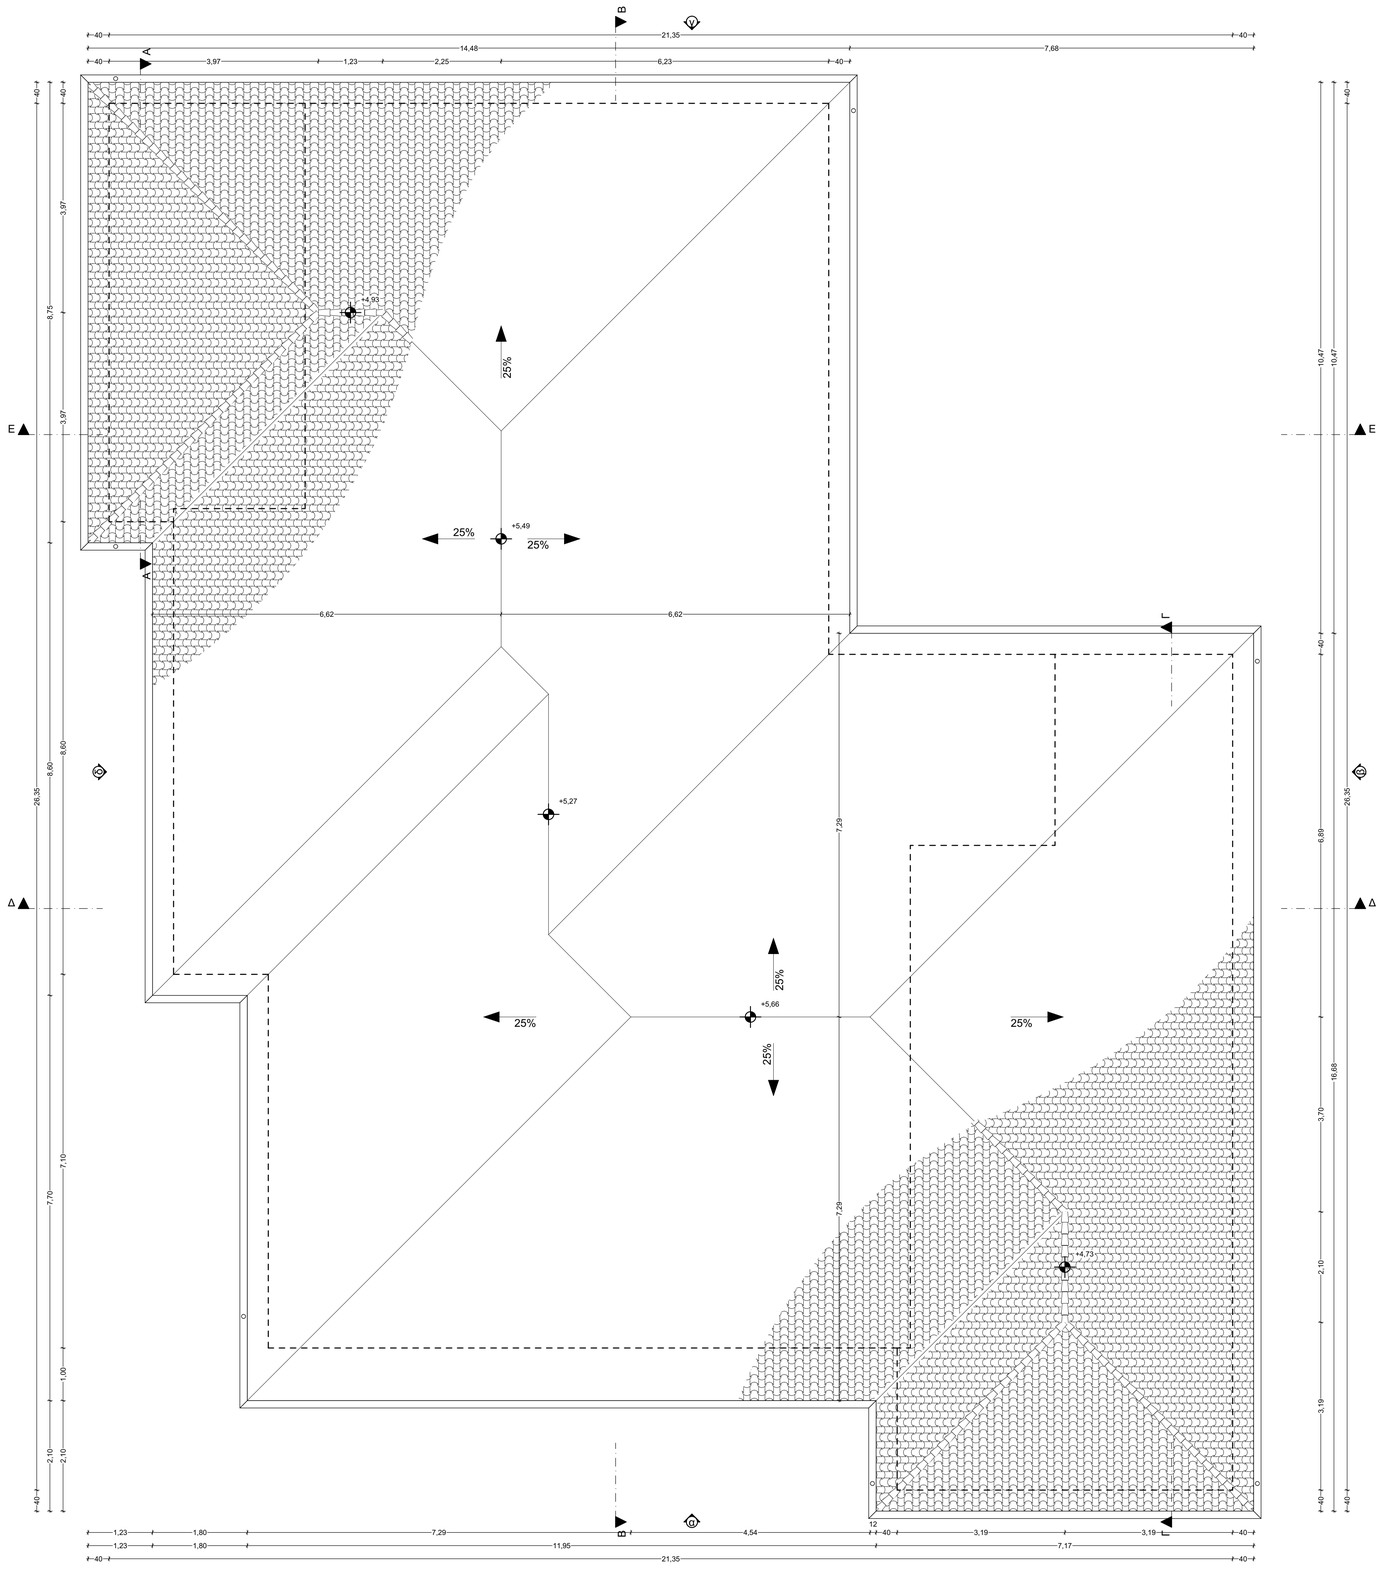

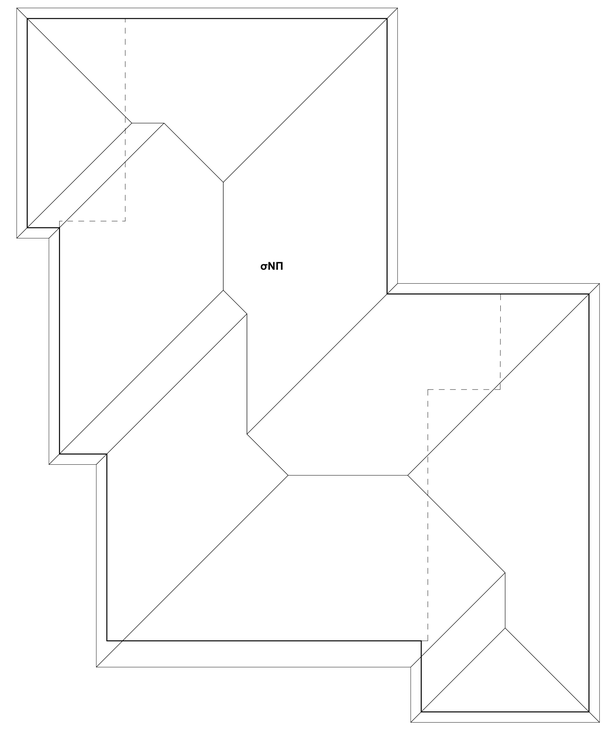

Κλειστοί χώροι

Χώρος	Εμβαδό	Αφαιρούμενα	**ΣΔ**	Όγκος	Όγκος ΣΟ
σΝΠ	409,77	0,00	0,00	270,45	0,00
	409,77 m²	**0,00 m²**	**0,00 m²**	**270,45 m³**	**0,00 m³**

DIMITRIOS BOUSIOS
19/12/2025 12:12

ΚΥΡΙΟΣ ΤΟΥ ΕΡΓΟΥ:	ΕΛΛΗΝΙΚΗ ΔΗΜΟΚΡΑΤΙΑ ΠΕΡΙΦΕΡΕΙΑ ΚΕΝΤΡΙΚΗΣ ΜΑΚΕΔΟΝΙΑΣ Π.Ε. ΣΕΡΡΩΝ ΔΗΜΟΣ ΗΡΑΚΛΕΙΑΣ
ΕΡΓΟ:	ΑΝΕΓΕΡΣΗ ΜΟΝΟΘΕΣΙΟΥ ΝΗΠΙΑΓΩΓΕΙΟΥ ΣΤΟΝ ΟΙΚΙΣΜΟ ΚΟΙΜΗΣΗ
ΘΕΣΗ:	ΓΕΩΤΕΜΑΧΙΟ ΥΠ' ΑΡ. 792, ΣΤΟ Ο.Π. 90 ΟΙΚΙΣΜΟΥ ΚΟΙΜΗΣΗ
ΟΡΙΣΤΙΚΗ ΜΕΛΕΤΗ	
ΕΚΠΟΝΗΣΗ ΜΕΛΕΤΗΣ:	1) ΑΝΑΠΤΥΞΙΑΚΗ ΕΤΑΙΡΕΙΑ ΣΕΡΡΩΝ (ΑΝ.Ε.ΣΕΡ. Α.Ε.)
ΑΡΙΘΜΟΣ ΣΧΕΔΙΟΥ	ΘΕΜΑ ΣΧΕΔΙΟΥ
A2	Αρχιτεκτονικά **Κάτοψη Στέγης**
ΚΛΙΜΑΚΑ 1:50	ΝΟΕΜΒΡΙΟΣ 2025

Ο Συντάξας Ηράκλεια ... / ... / 2025	Η Επιβλέπουσα της Αρχιτεκτονικής Μελέτης Ηράκλεια ... / ... / 2025
APOSTOLOS GKENTSIDIS 2025.12.10 09:51:49 +02'00' Γκεντσίδης Απόστολος Διπλ. Αρχιτέκτων Μηχανικός	DESPOINA STAMATI 18/12/2025 14:57 Σταματή Δέσποινα Πολιτικός Μηχανικός Π.Ε. Δήμου Ηράκλειας

ΘΕΩΡΗΘΗΚΕ

Ο Προϊστάμενος της Τ.Υ.του Δήμου Ηράκλειας
Ηράκλεια ... / ... / 2025

Μπούσιος Δημήτρης
Τοπογράφος Μηχανικός