




↑ +5.75
↑ +3.75
↑ +0.30
↑ +0.00
Τομή Α

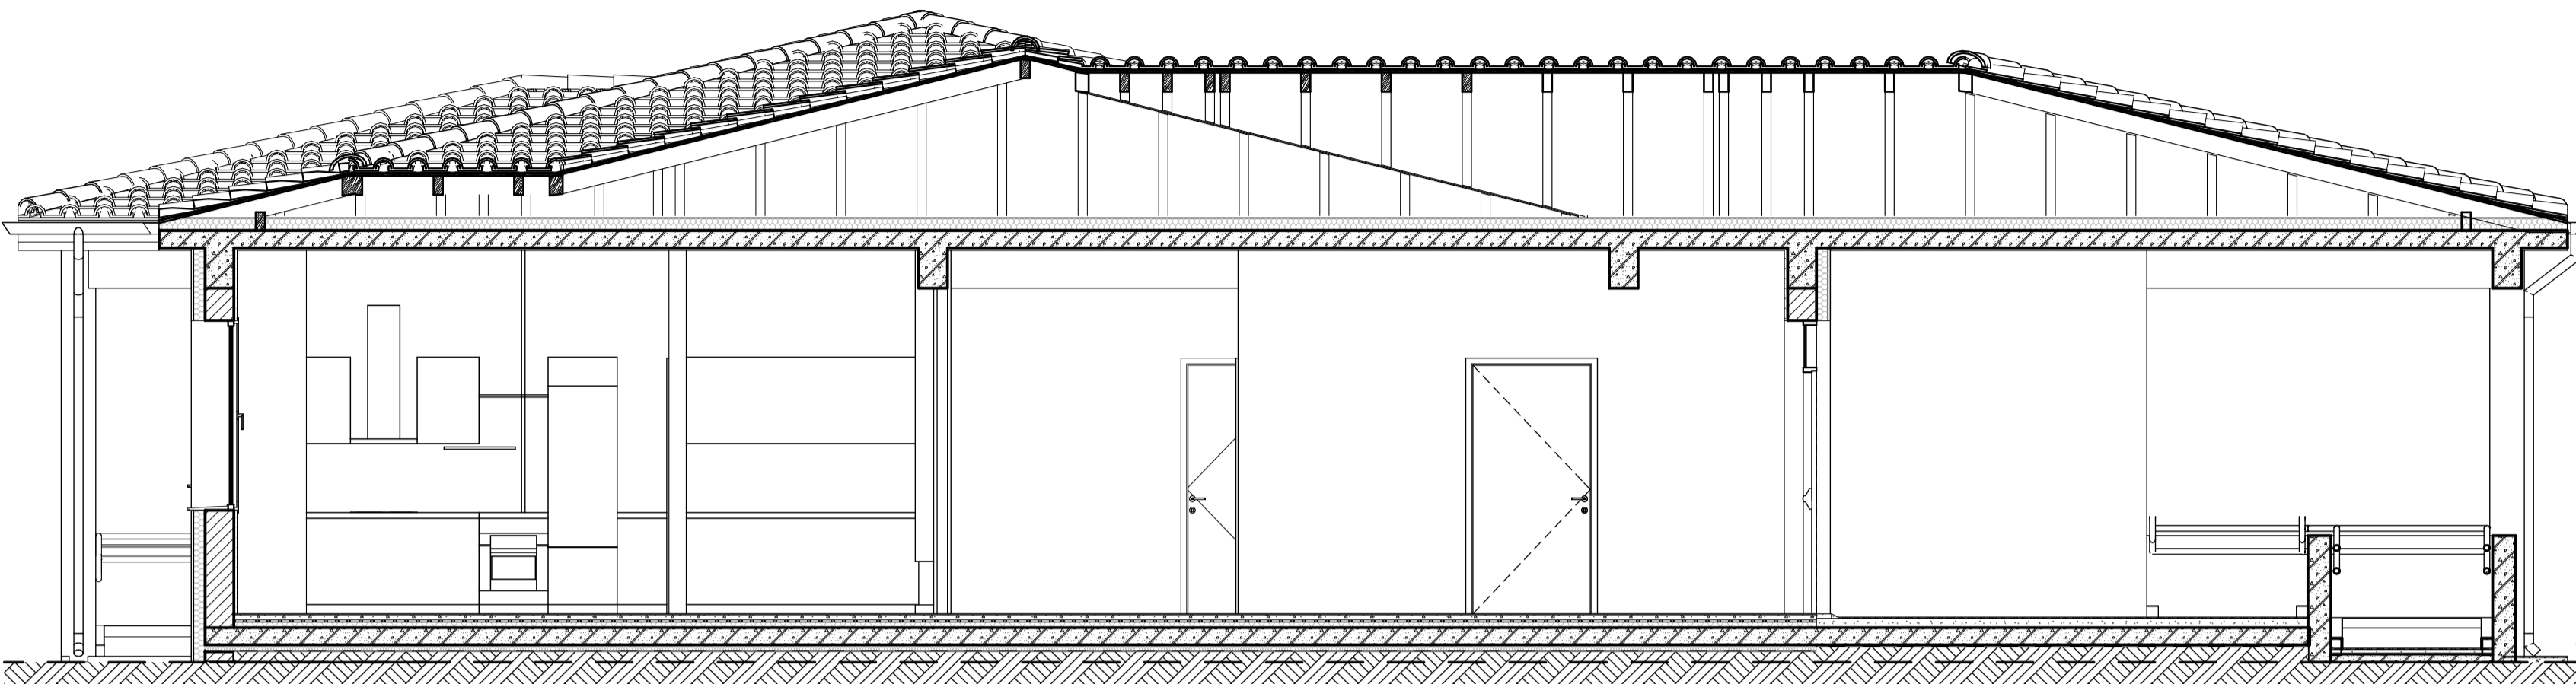


Φυσικό έδαφος
Τομή Δ

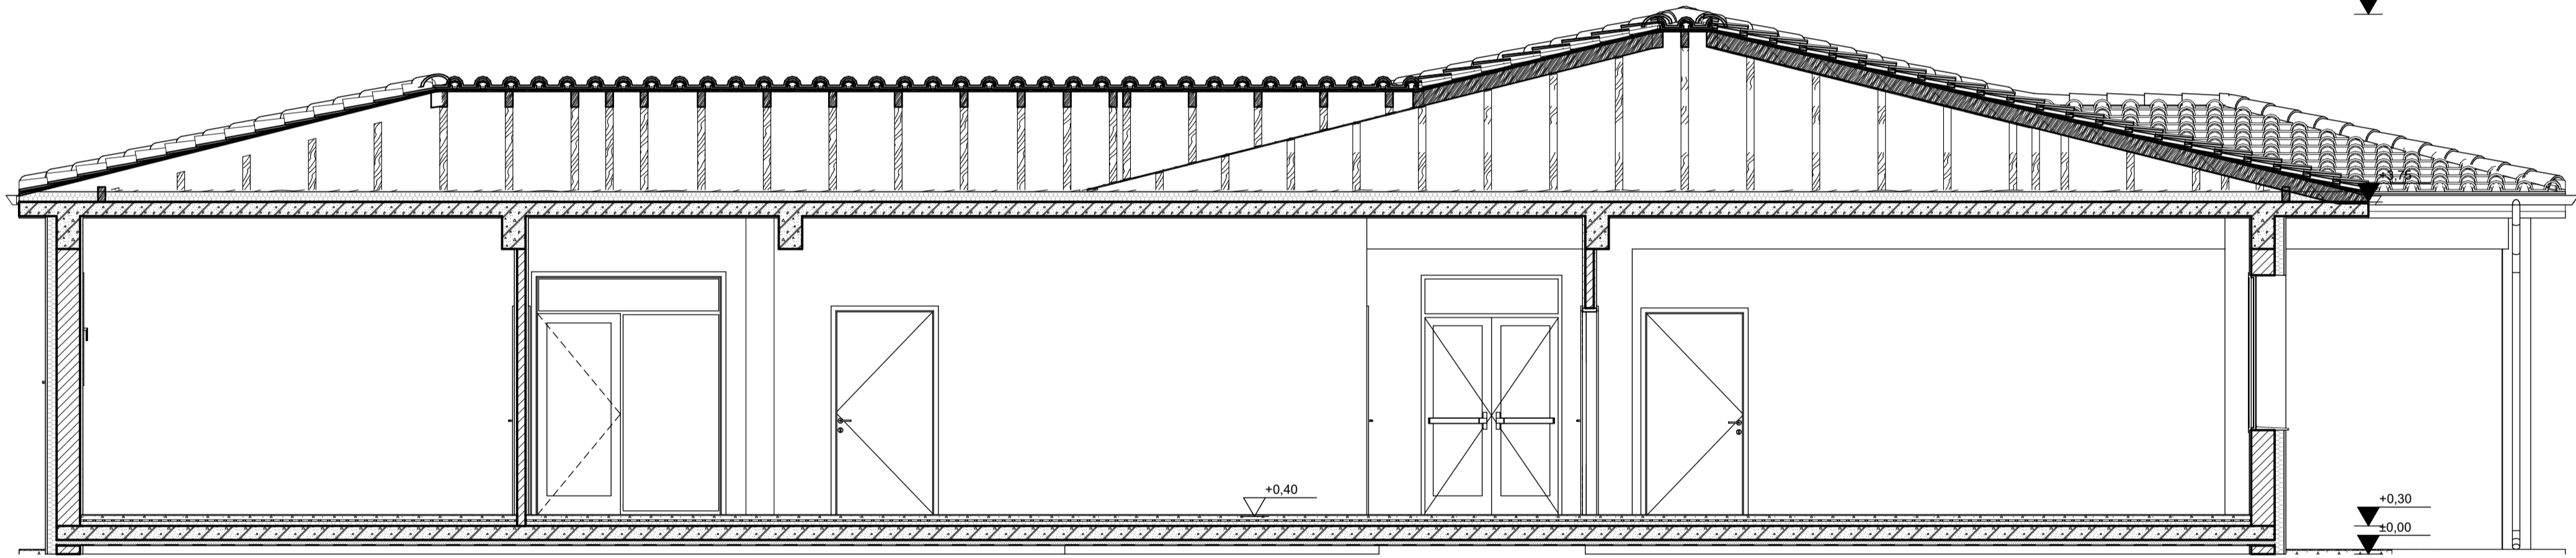




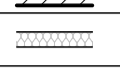
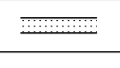


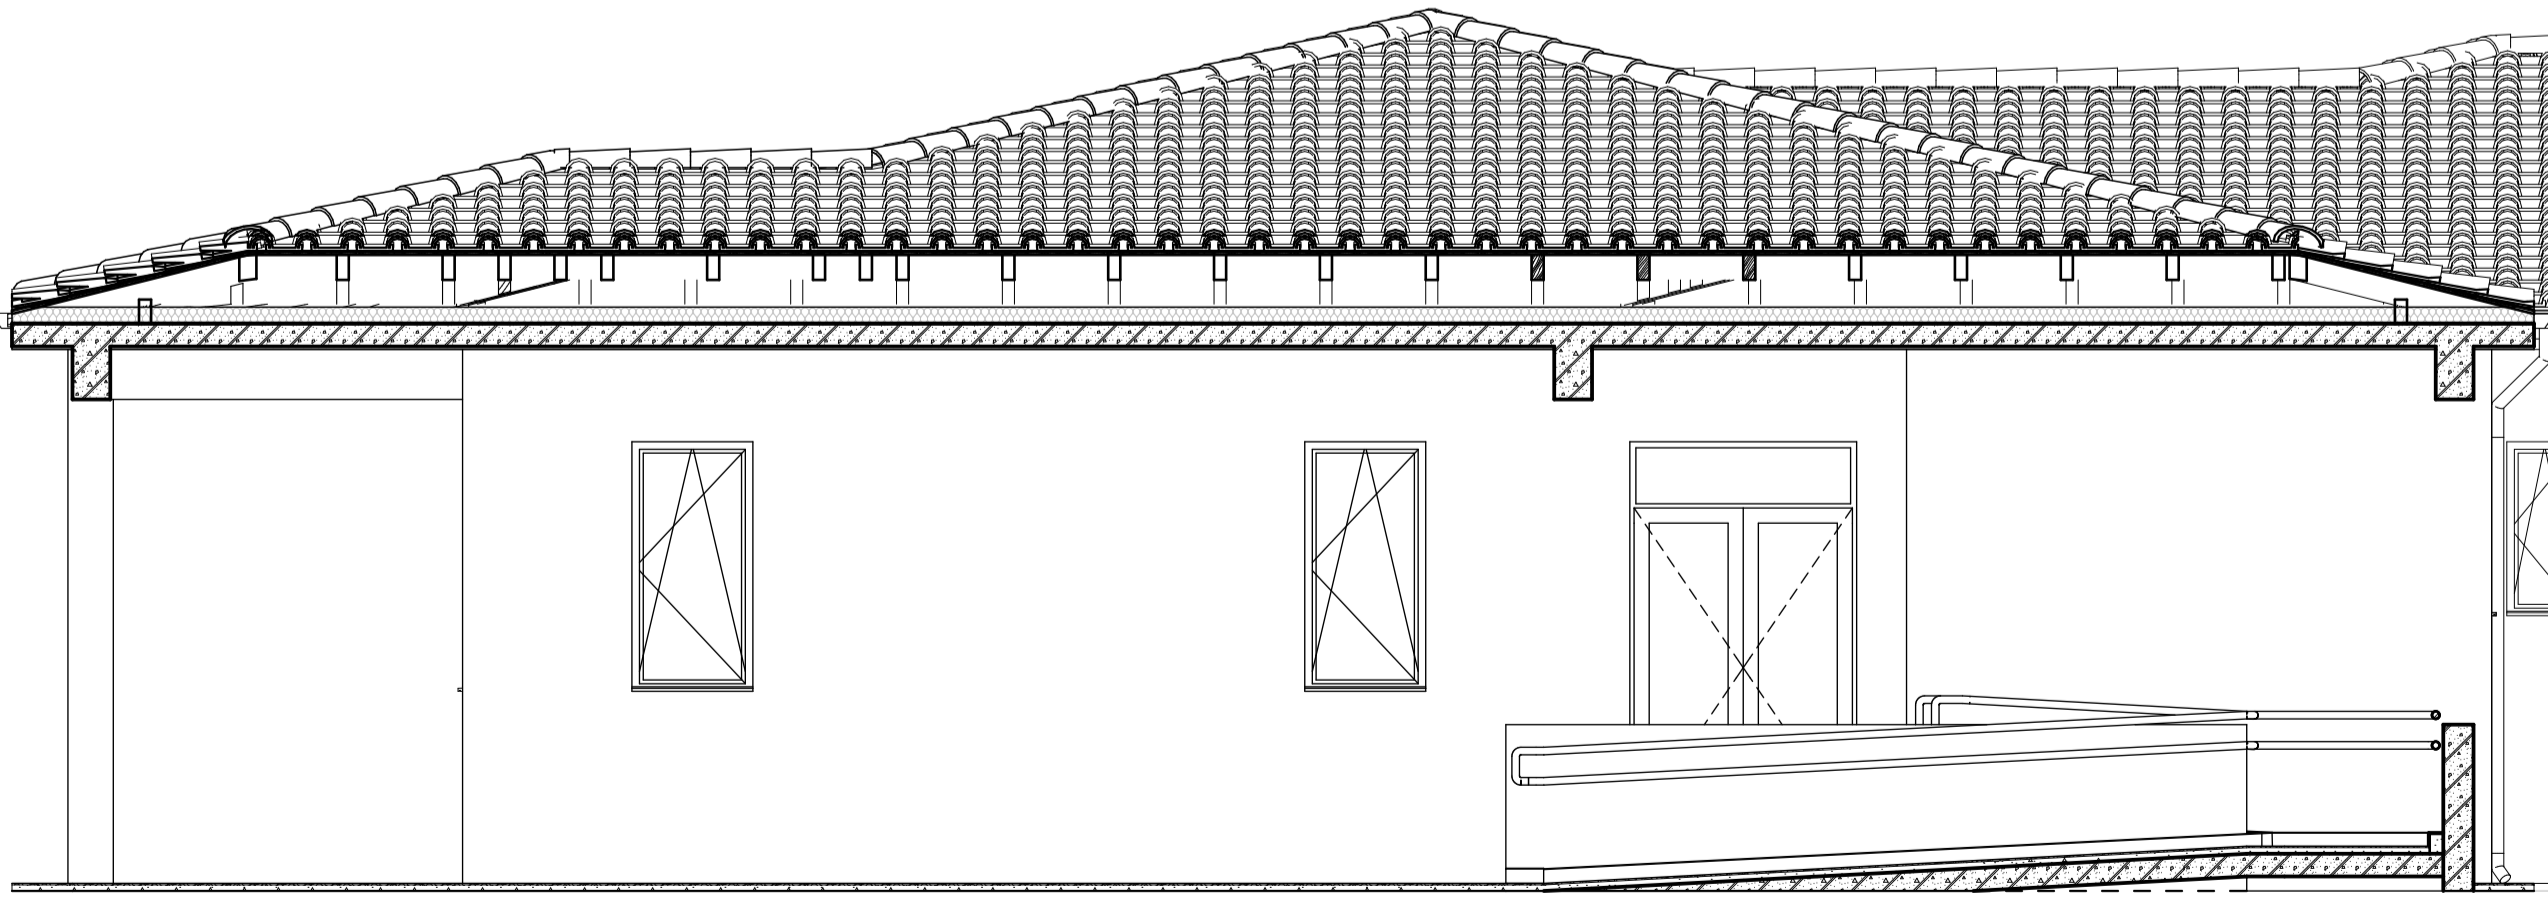
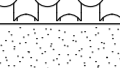

Τομή Β

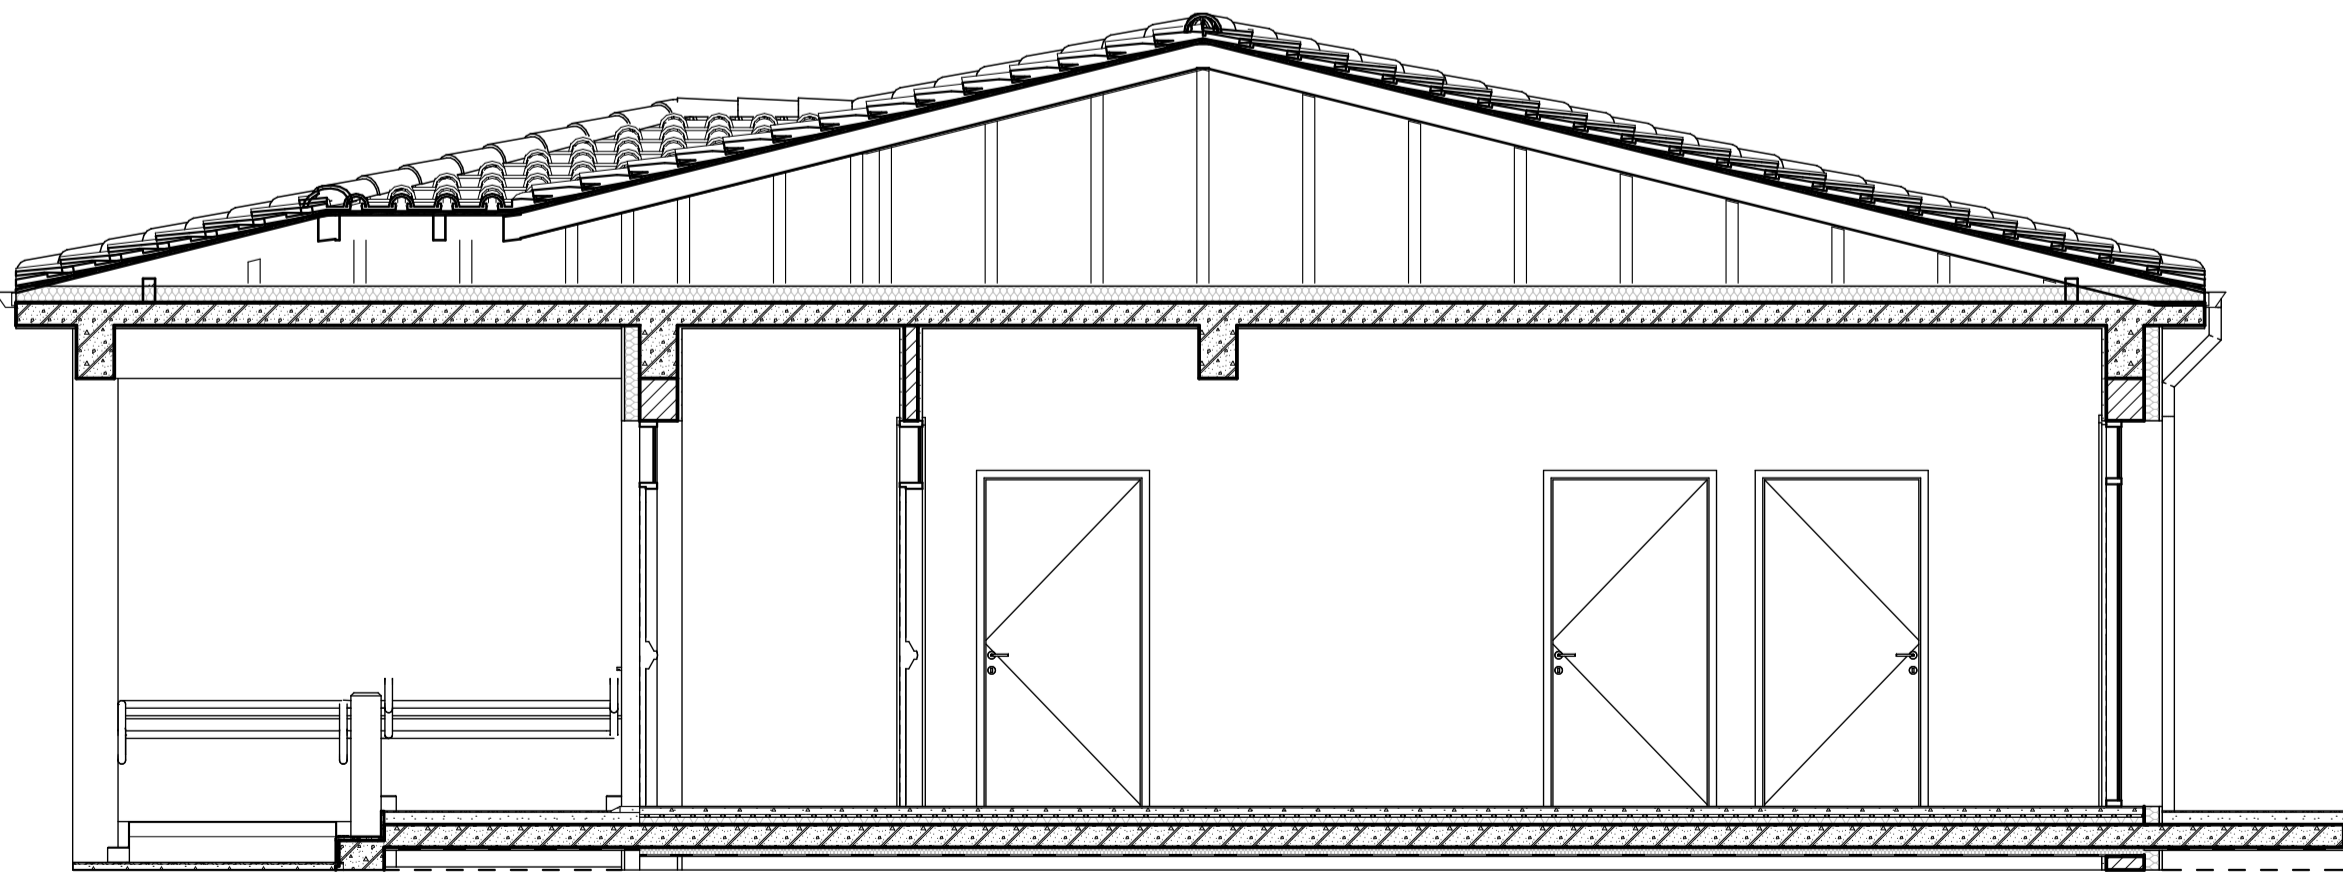

Τομή Γ

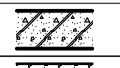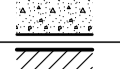

Τομή Ε

Υ Π Ο Μ Ν Η Μ Α	
 Σηματοδότηση σκελετού	Ενδείξεις
 Σκελετός δαπέδου ή ελαφρώς σκελετός	Προσανατολισμός (Βορράς)
 Δομική ή μηχανική αποσπινθόσση	Αναφορά λεπτομέρειας: 1 - αναφορά σε σχέδιο 2 - αναφορά σε πίνακα
 Δομική δομή από υδρορροές/ταμινόληθους θερμομόνωση	Ενδείξεις αναγνώσεων
 Υδρορροή	Α - Αναγνωριστικό Π - Πλάτος αναγνώστη Υ - Υψος αναγνώστη
 Ξυλικά	Οι τιμές αναφέρονται σε διαστάσεις κτιρίου. Το πλάτος της πόδας μετράται από το τελικό δάπεδο του εσωτερικού χώρου.
 Έξοδος	
 Υαλοτύμβιο	Συμβολισμοί
 Υακά σε Όψη	ΟΟ - Όψη στην οροφή
 Χώμα	ΟΟ - Όψη στο δάπεδο
	Φ - τελική στέγη
	Α - στέγη πλάτος σκελετού
	Κ - Καθόλου κλίση δαπέδου
	CH - Υψος οροφής (πλάτος σκελετού)

ΚΥΡΙΟΣ ΤΟΥ ΕΡΓΟΥ:	ΕΛΛΗΝΙΚΗ ΔΗΜΟΚΡΑΤΙΑ ΠΕΡΙΦΕΡΕΙΑ ΚΕΝΤΡΙΚΗΣ ΜΑΚΕΔΟΝΙΑΣ Π.Ε. ΣΕΡΡΩΝ ΔΗΜΟΣ ΗΡΑΚΛΕΙΑΣ		
ΕΡΓΟ:	ΑΝΕΓΕΡΣΗ ΜΟΝΟΘΕΣΙΟΥ ΝΗΠΙΑΓΩΓΕΙΟΥ ΣΤΟΝ ΟΙΚΙΣΜΟ ΚΟΙΜΗΣΗΣ		
ΘΕΣΗ:	ΓΕΩΤΕΜΑΧΙΟ ΥΠ' ΑΡ. 792, ΣΤΟ Ο.Π. 90 ΟΙΚΙΣΜΟΥ ΚΟΙΜΗΣΗΣ		
ΟΡΙΣΤΙΚΗ ΜΕΛΕΤΗ			
ΕΚΠΟΝΗΣΗ ΜΕΛΕΤΗΣ:	1) ΑΝΑΠΤΥΞΙΑΚΗ ΕΤΑΙΡΕΙΑ ΣΕΡΡΩΝ (ΑΝ.Ε.ΣΕΡ. Α.Ε.)		
ΑΡΙΘΜΟΣ ΣΧΕΔΙΟΥ	ΘΕΜΑ ΣΧΕΔΙΟΥ		
A3	Αρχιτεκτονικά Τομές		
ΚΛΙΜΑΚΑ 1:50	ΝΟΕΜΒΡΙΟΣ 2025		
Ο Συντάξας Ηράκλεια ... / ... / 2025		Η Επιβλέπουσα της Αρχιτεκτονικής Μελέτης Ηράκλεια ... / ... / 2025	
Γκεντισίδης Απόστολος Διπλ. Αρχιτέκτων Μηχανικός		Σταμάτη Δέσποινα Πολιτικός Μηχανικός Π.Ε. Δήμου Ηράκλειας	
ΘΕΩΡΗΘΗΚΕ			
Ο Προϊστάμενος της Τ.Υ. του Δήμου Ηράκλειας Ηράκλεια ... / ... / 2025			
Μπούσιος Δημήτρης Τοπογράφος Μηχανικός			