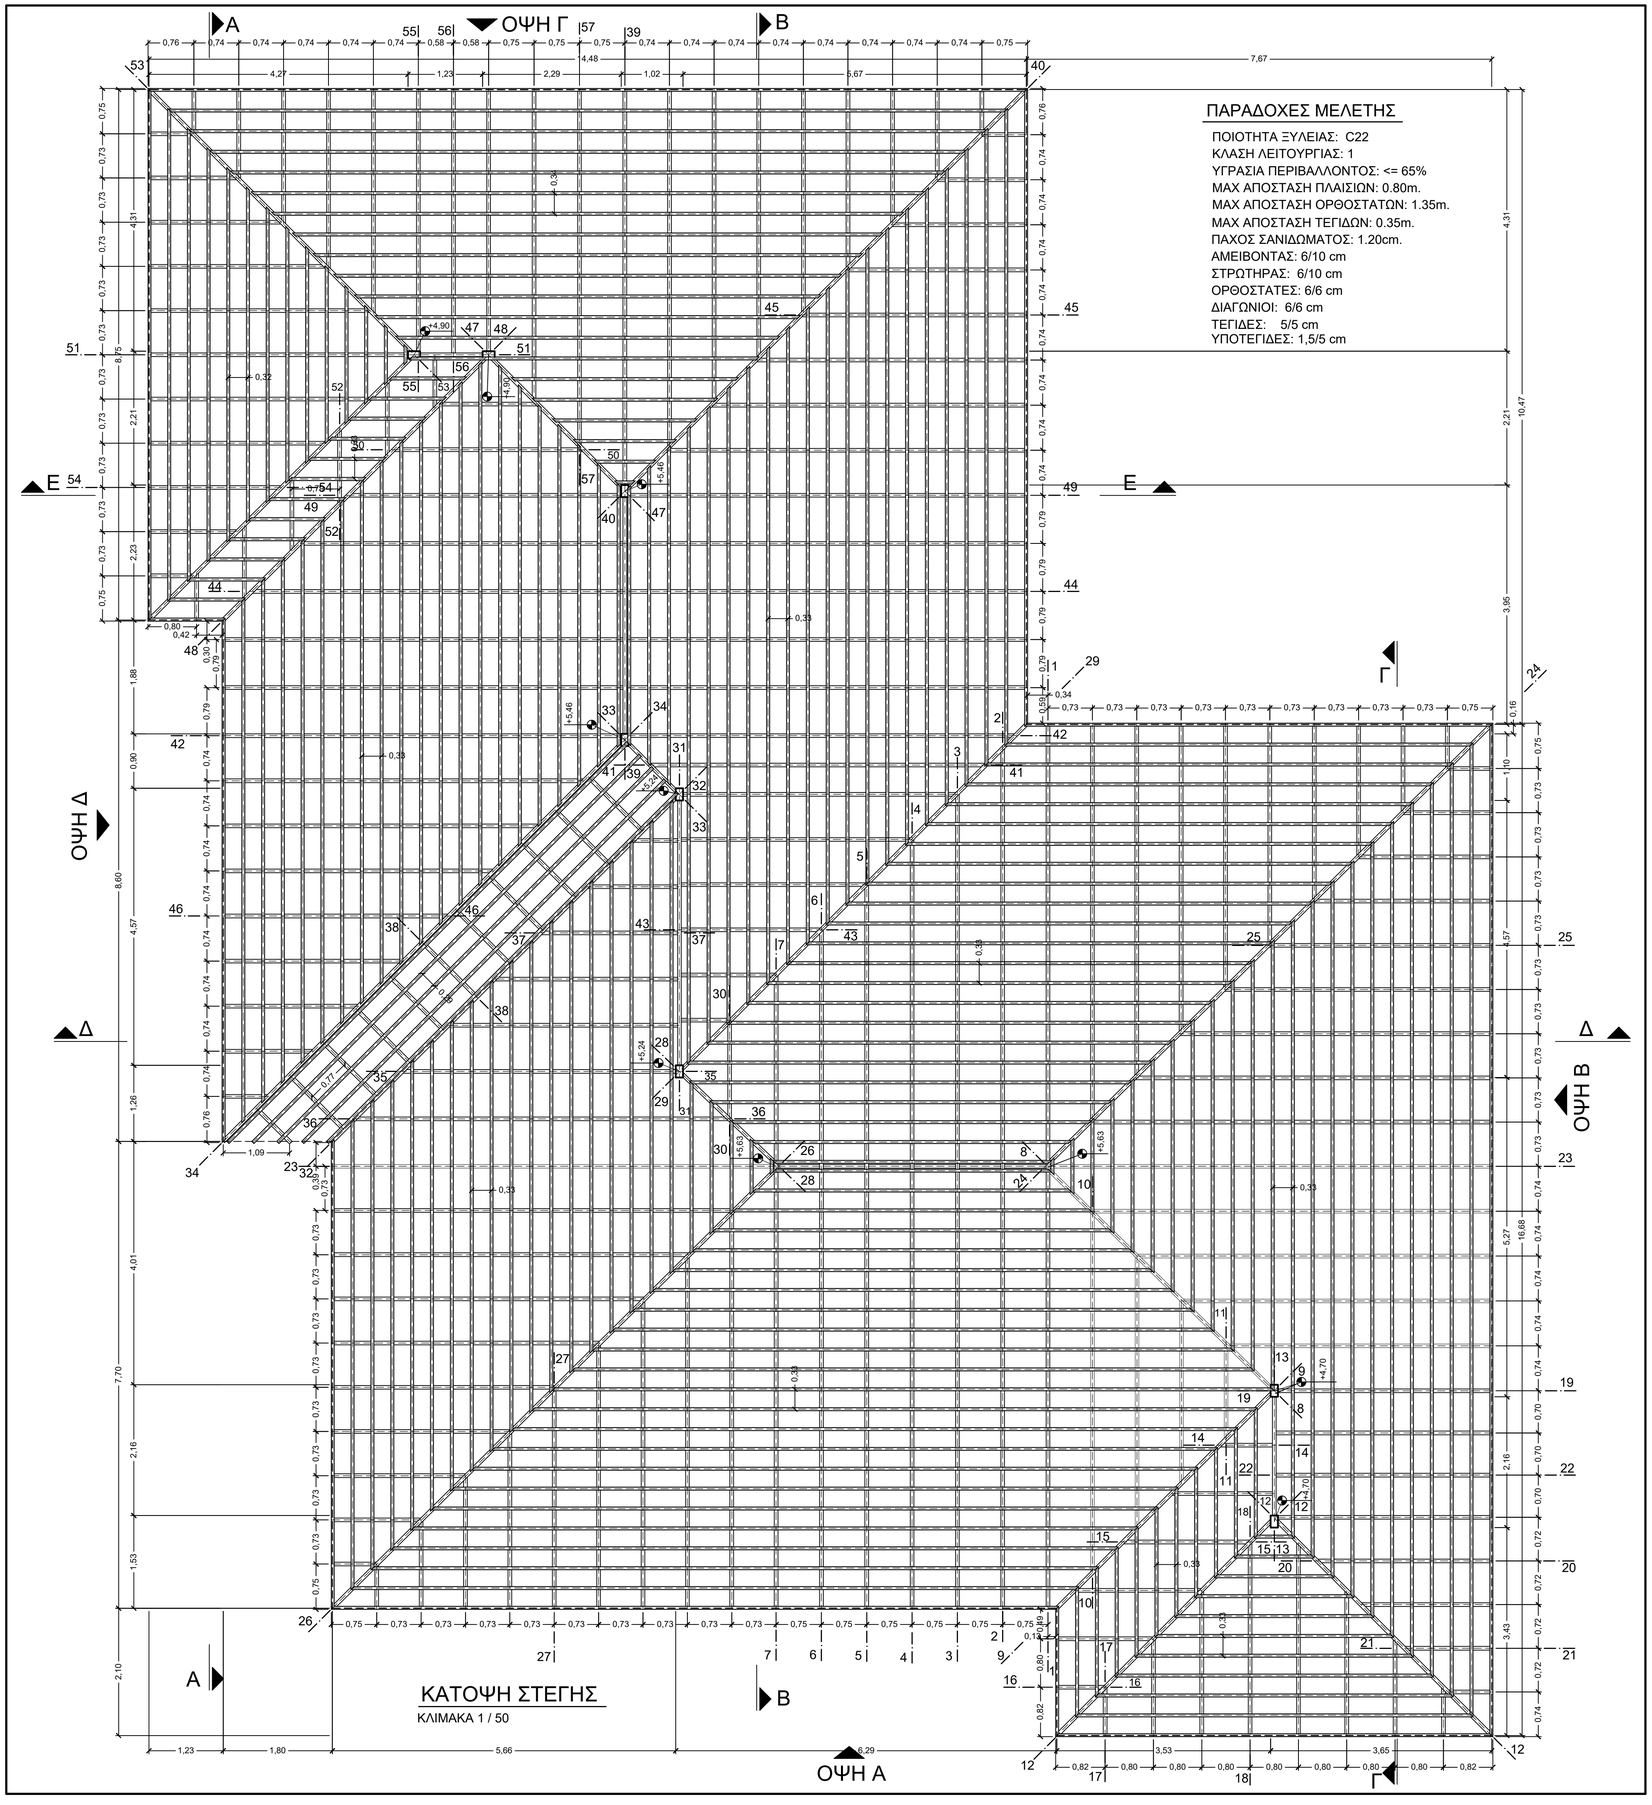

ΠΑΡΑΔΟΧΕΣ ΜΕΛΕΤΗΣ

ΠΟΙΟΤΗΤΑ ΞΥΛΕΙΑΣ: C22
ΚΛΑΣΗ ΛΕΙΤΟΥΡΓΙΑΣ: 1
ΥΓΡΑΣΙΑ ΠΕΡΙΒΑΛΛΟΝΤΟΣ: <= 65%
ΜΑΧ ΑΠΟΣΤΑΣΗ ΠΛΑΙΣΙΩΝ: 0.80m.
ΜΑΧ ΑΠΟΣΤΑΣΗ ΟΡΘΟΣΤΑΤΩΝ: 1.35m.
ΜΑΧ ΑΠΟΣΤΑΣΗ ΤΕΓΙΔΩΝ: 0.35m.
ΠΑΧΟΣ ΣΑΝΙΔΩΜΑΤΟΣ: 1.20cm.
ΑΜΕΙΒΟΝΤΑΣ: 6/10 cm
ΣΤΡΩΤΗΡΑΣ: 6/10 cm
ΟΡΘΟΣΤΑΤΕΣ: 6/6 cm
ΔΙΑΓΩΝΙΟΙ: 6/6 cm
ΤΕΓΙΔΕΣ: 5/5 cm
ΥΠΟΤΕΓΙΔΕΣ: 1,5/5 cm

DIMITRIOS BOUSIOS
19/12/2025 13:12

ΚΥΡΙΟΣ ΤΟΥ ΕΡΓΟΥ:	ΕΛΛΗΝΙΚΗ ΔΗΜΟΚΡΑΤΙΑ ΠΕΡΙΦΕΡΕΙΑ ΚΕΝΤΡΙΚΗΣ ΜΑΚΕΔΟΝΙΑΣ Π.Ε. ΣΕΡΡΩΝ ΔΗΜΟΣ ΗΡΑΚΛΕΙΑΣ
ΕΡΓΟ:	ΑΝΕΓΕΡΣΗ ΜΟΝΟΘΕΣΙΟΥ ΝΗΠΙΑΓΩΓΕΙΟΥ ΣΤΟΝ ΟΙΚΙΣΜΟ ΚΟΙΜΗΣΗ
ΘΕΣΗ:	ΓΕΩΤΕΜΑΧΙΟ ΥΠ' ΑΡ. 792, ΣΤΟ Ο.Π. 90 ΟΙΚΙΣΜΟΥ ΚΟΙΜΗΣΗ
ΟΡΙΣΤΙΚΗ ΜΕΛΕΤΗ	
ΕΚΠΟΝΗΣΗ ΜΕΛΕΤΗΣ:	1) ΑΝΑΠΤΥΞΙΑΚΗ ΕΤΑΙΡΕΙΑ ΣΕΡΡΩΝ (ΑΝ.Ε.ΣΕΡ. Α.Ε.)
ΑΡΙΘΜΟΣ ΣΧΕΔΙΟΥ	ΘΕΜΑ ΣΧΕΔΙΟΥ
Σ.5.1	ΣΤΑΤΙΚΗ ΜΕΛΕΤΗ ΦΟΡΕΑΣ ΞΥΛΙΝΗΣ ΣΤΕΓΗΣ ΚΑΤΟΨΗ
ΚΛΙΜΑΚΑ: 1:50 / 1:10	ΔΕΚΕΜΒΡΙΟΣ 2025

Ο Συντάξας
Ηράκλεια ... / ... / 2025
STEFANOS TAPASKOS
Digitally signed by STEFANOS TAPASKOS
Date: 2025.12.09 18:58:29 +02'00'
Ταπάσκος Στέφανος
Διπλ. Πολιτικός Μηχανικός
Προϊστάμενος Τ.Υ. ΑΝΕΣΕΡ Α.Ε.

Η Επιβλέπουσα της Στατικής Μελέτης
Ηράκλεια ... / ... / 2025
DESPOINA STAMATI
18/12/2025 14:51
Σταμάτη Δέσποινα
Πολιτικός Μηχανικός Π.Ε.
Δήμου Ηράκλειας

ΘΕΩΡΗΘΗΚΕ

Ο Προϊστάμενος της Τ.Υ. του Δήμου Ηράκλειας
Ηράκλεια ... / ... / 2025

Μπούσιος Δημήτρης
Τοπογράφος Μηχανικός

Εγκριτική Απόφαση: