




ΚΑΤΟΨΗ - ΕΥΛΟΤΥΠΟΣ ΒΑΣΗΣ
ΚΛΙΜΑΚΑ 1/20

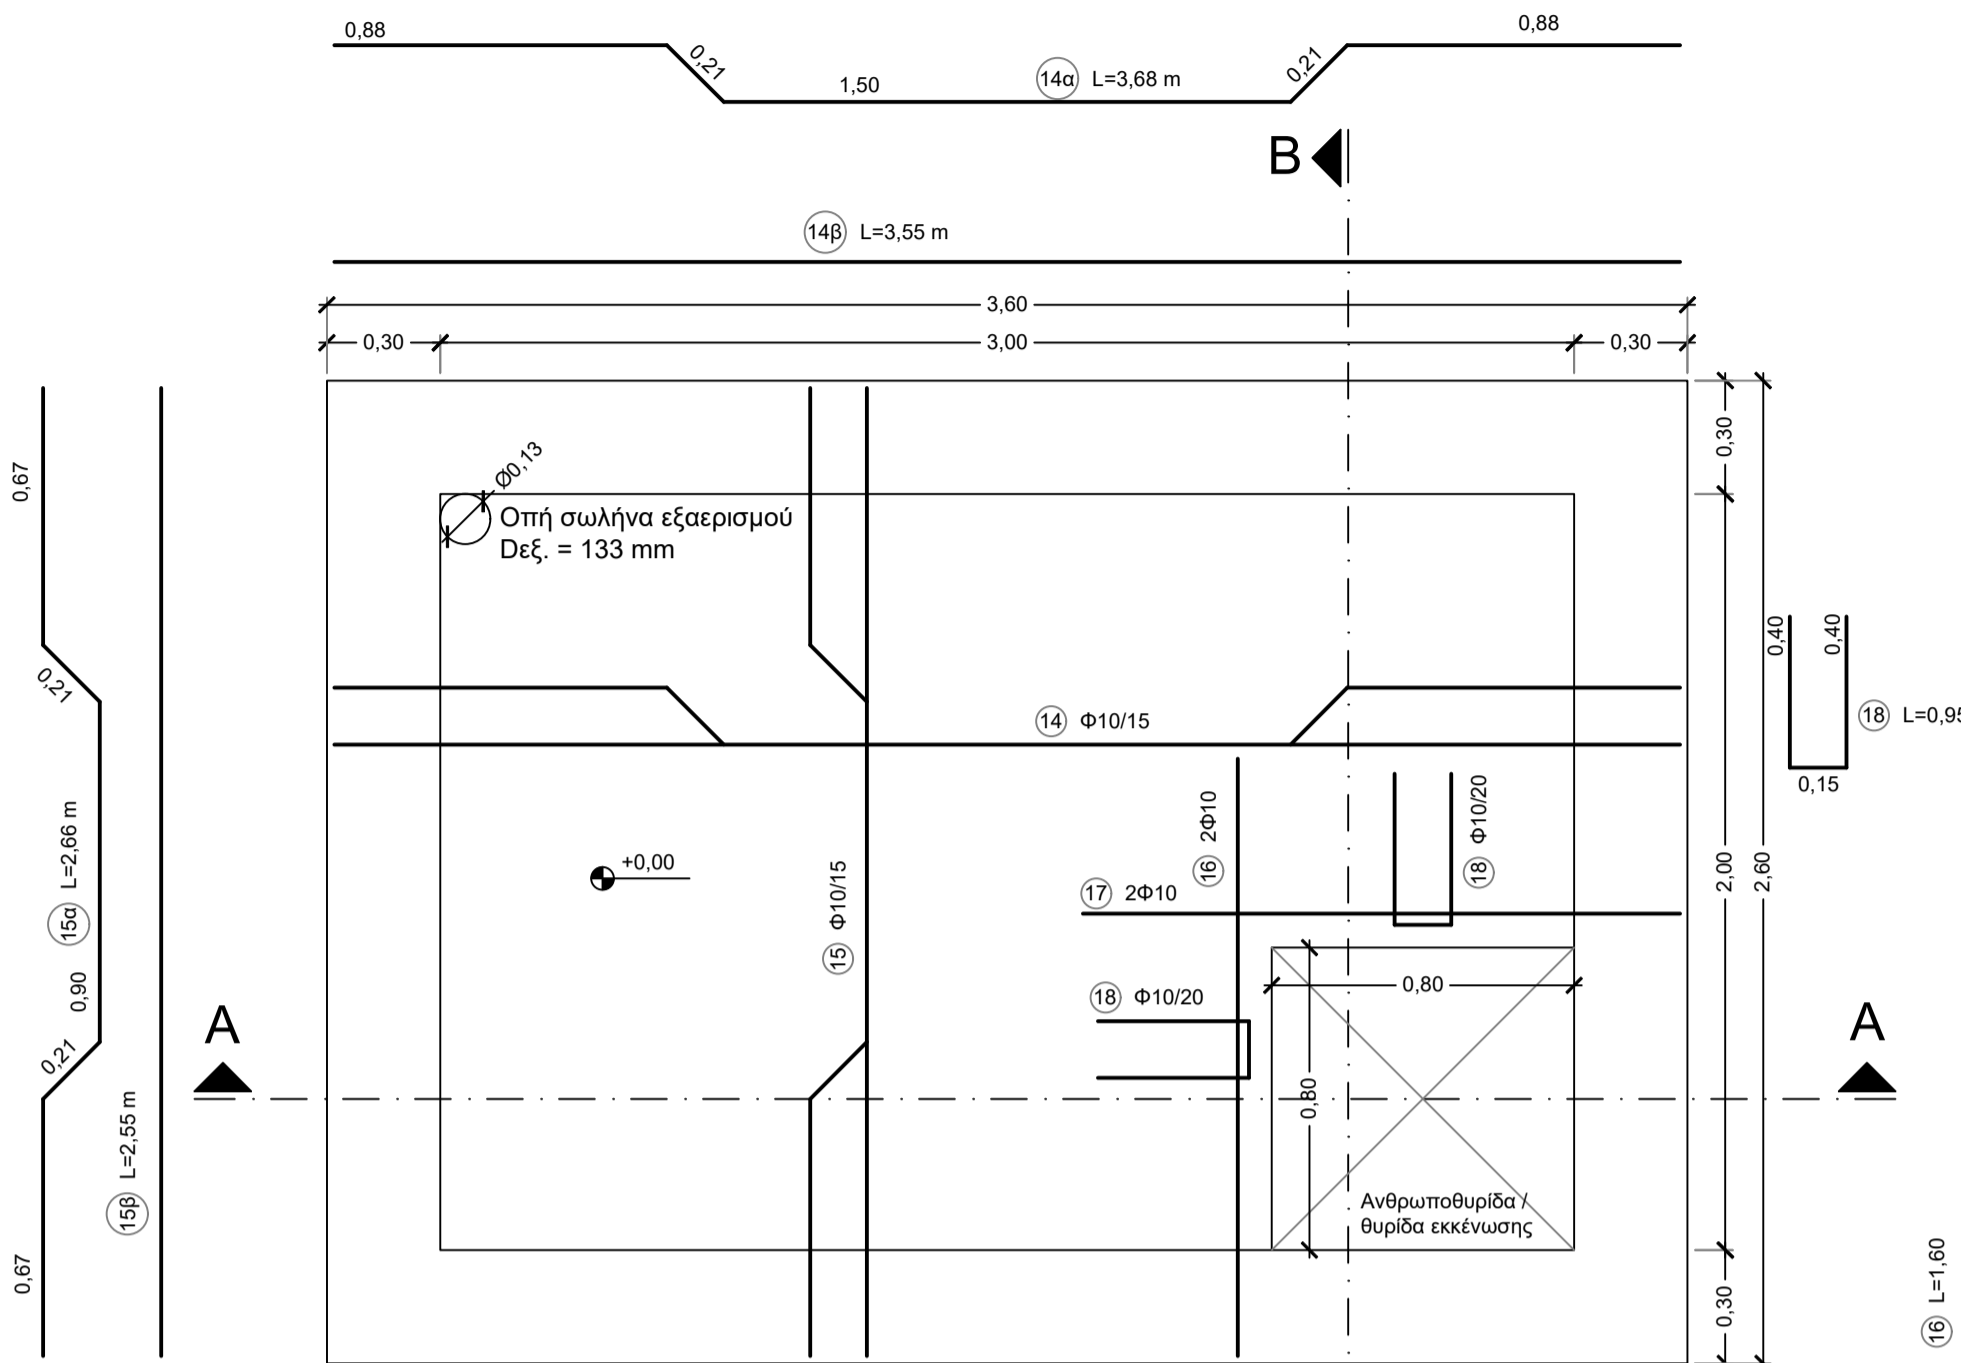

ΕΥΛΟΤΥΠΟΣ ΠΛΑΚΑΣ
ΚΛΙΜΑΚΑ 1/20

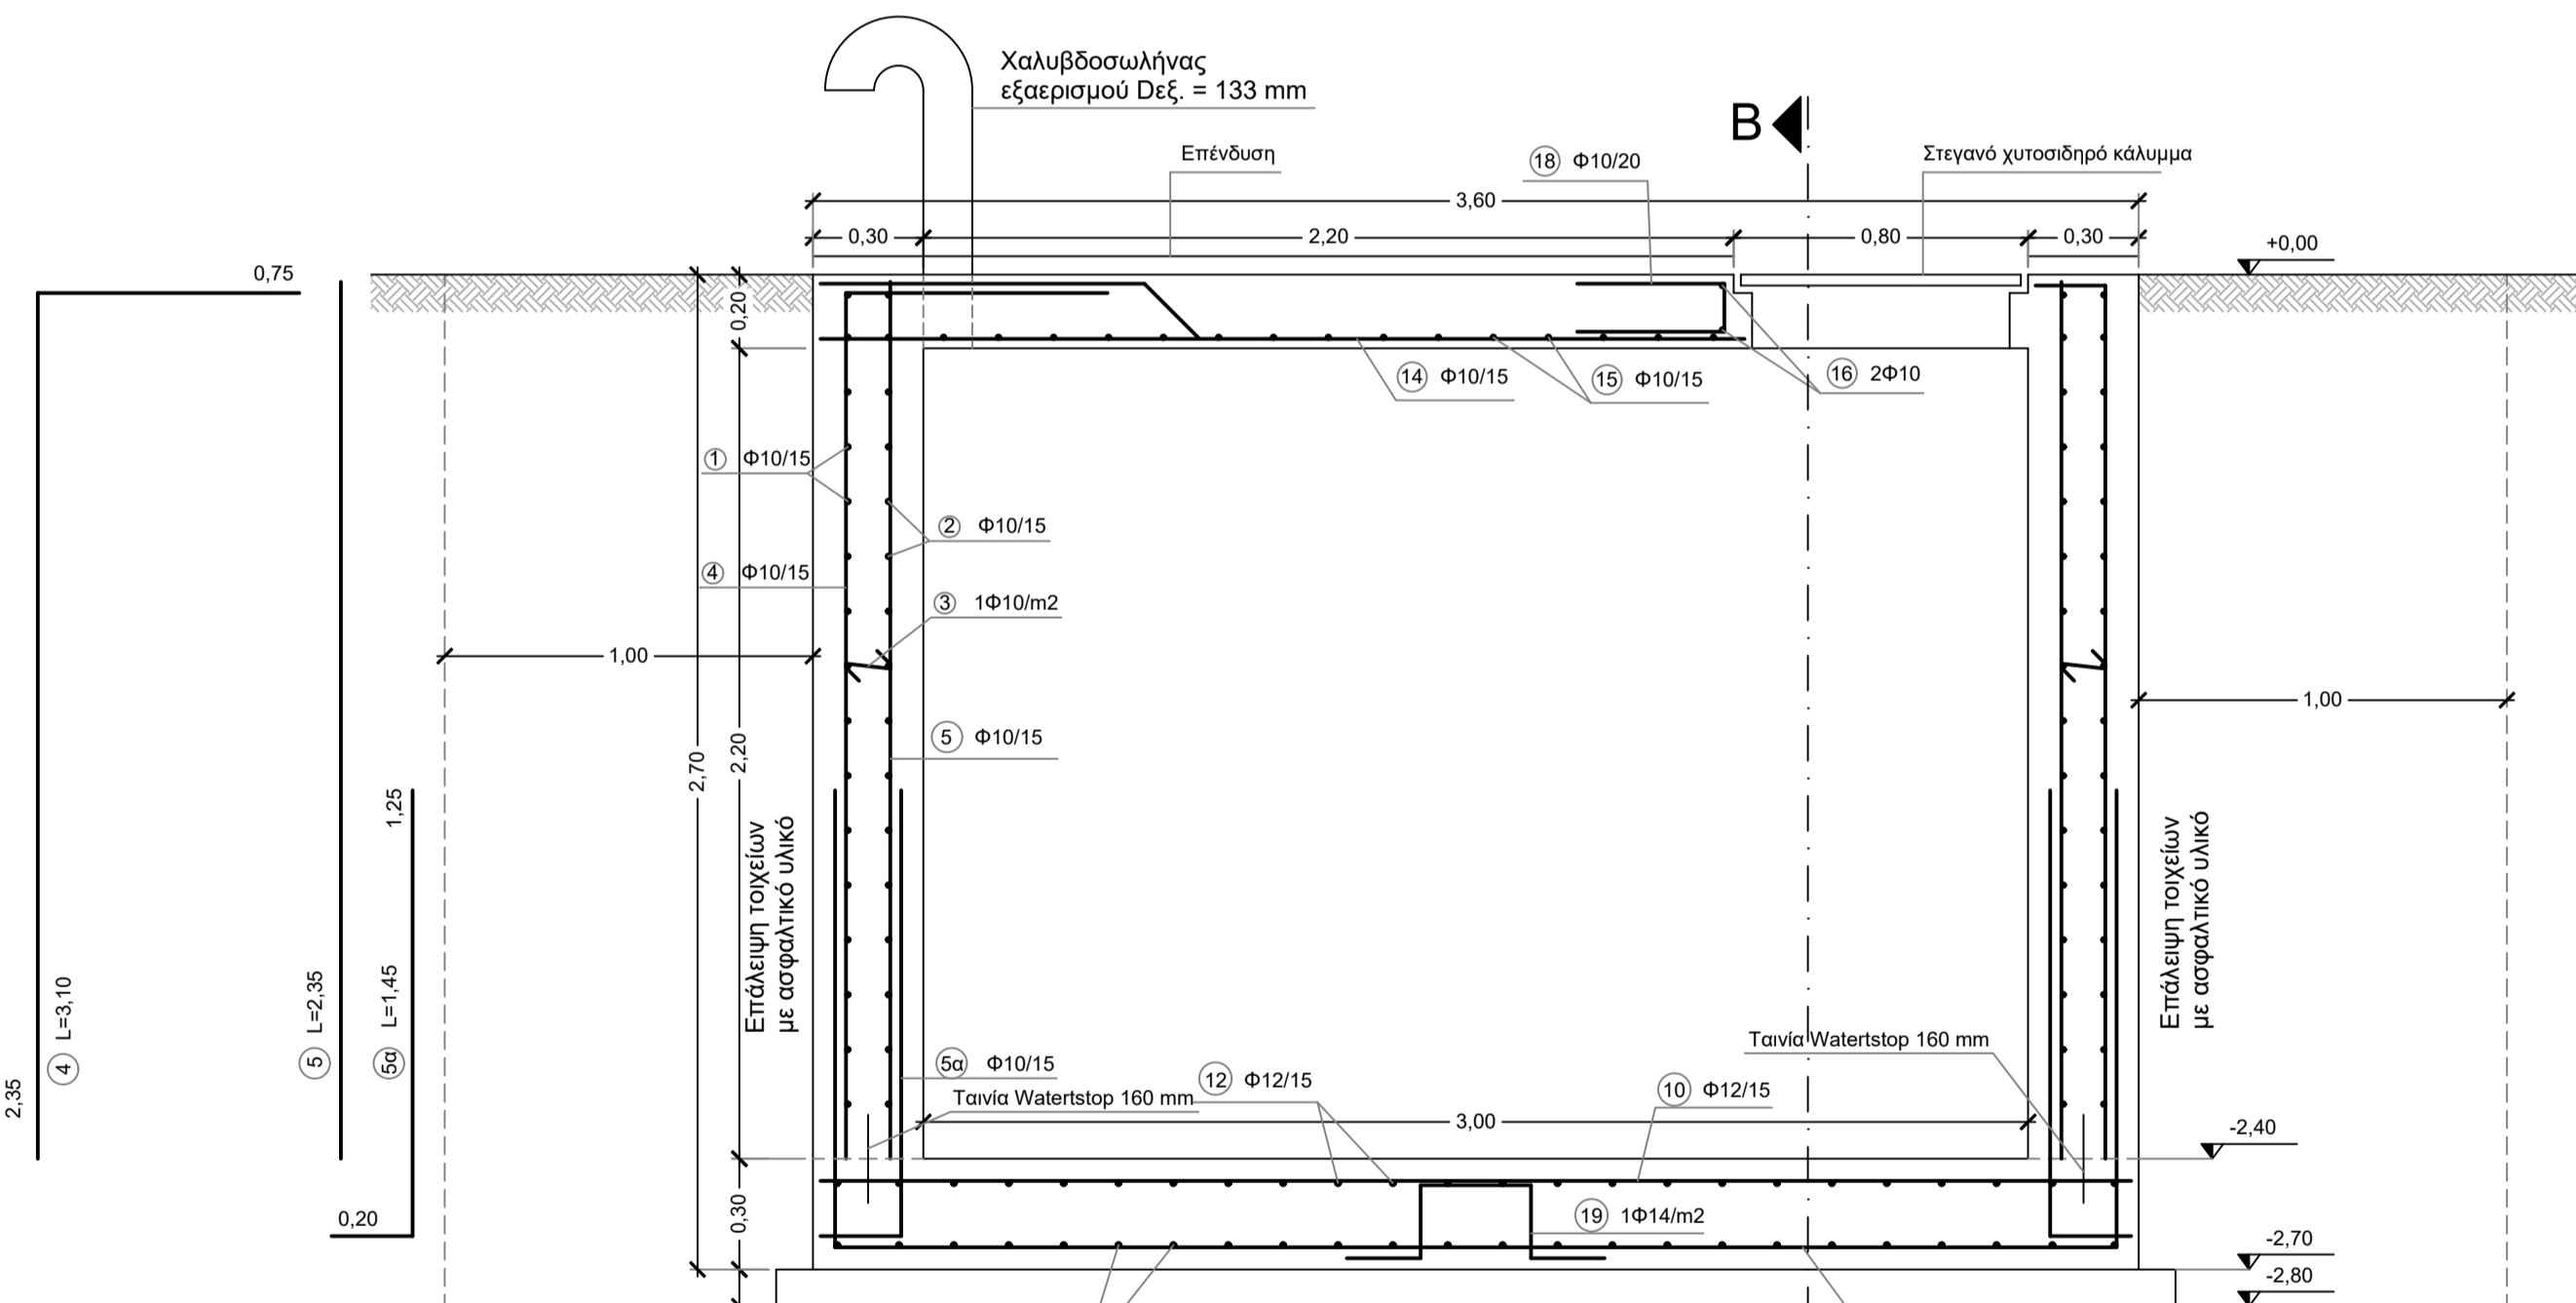

ΤΟΜΗ Α-Α
ΚΛΙΜΑΚΑ 1/20

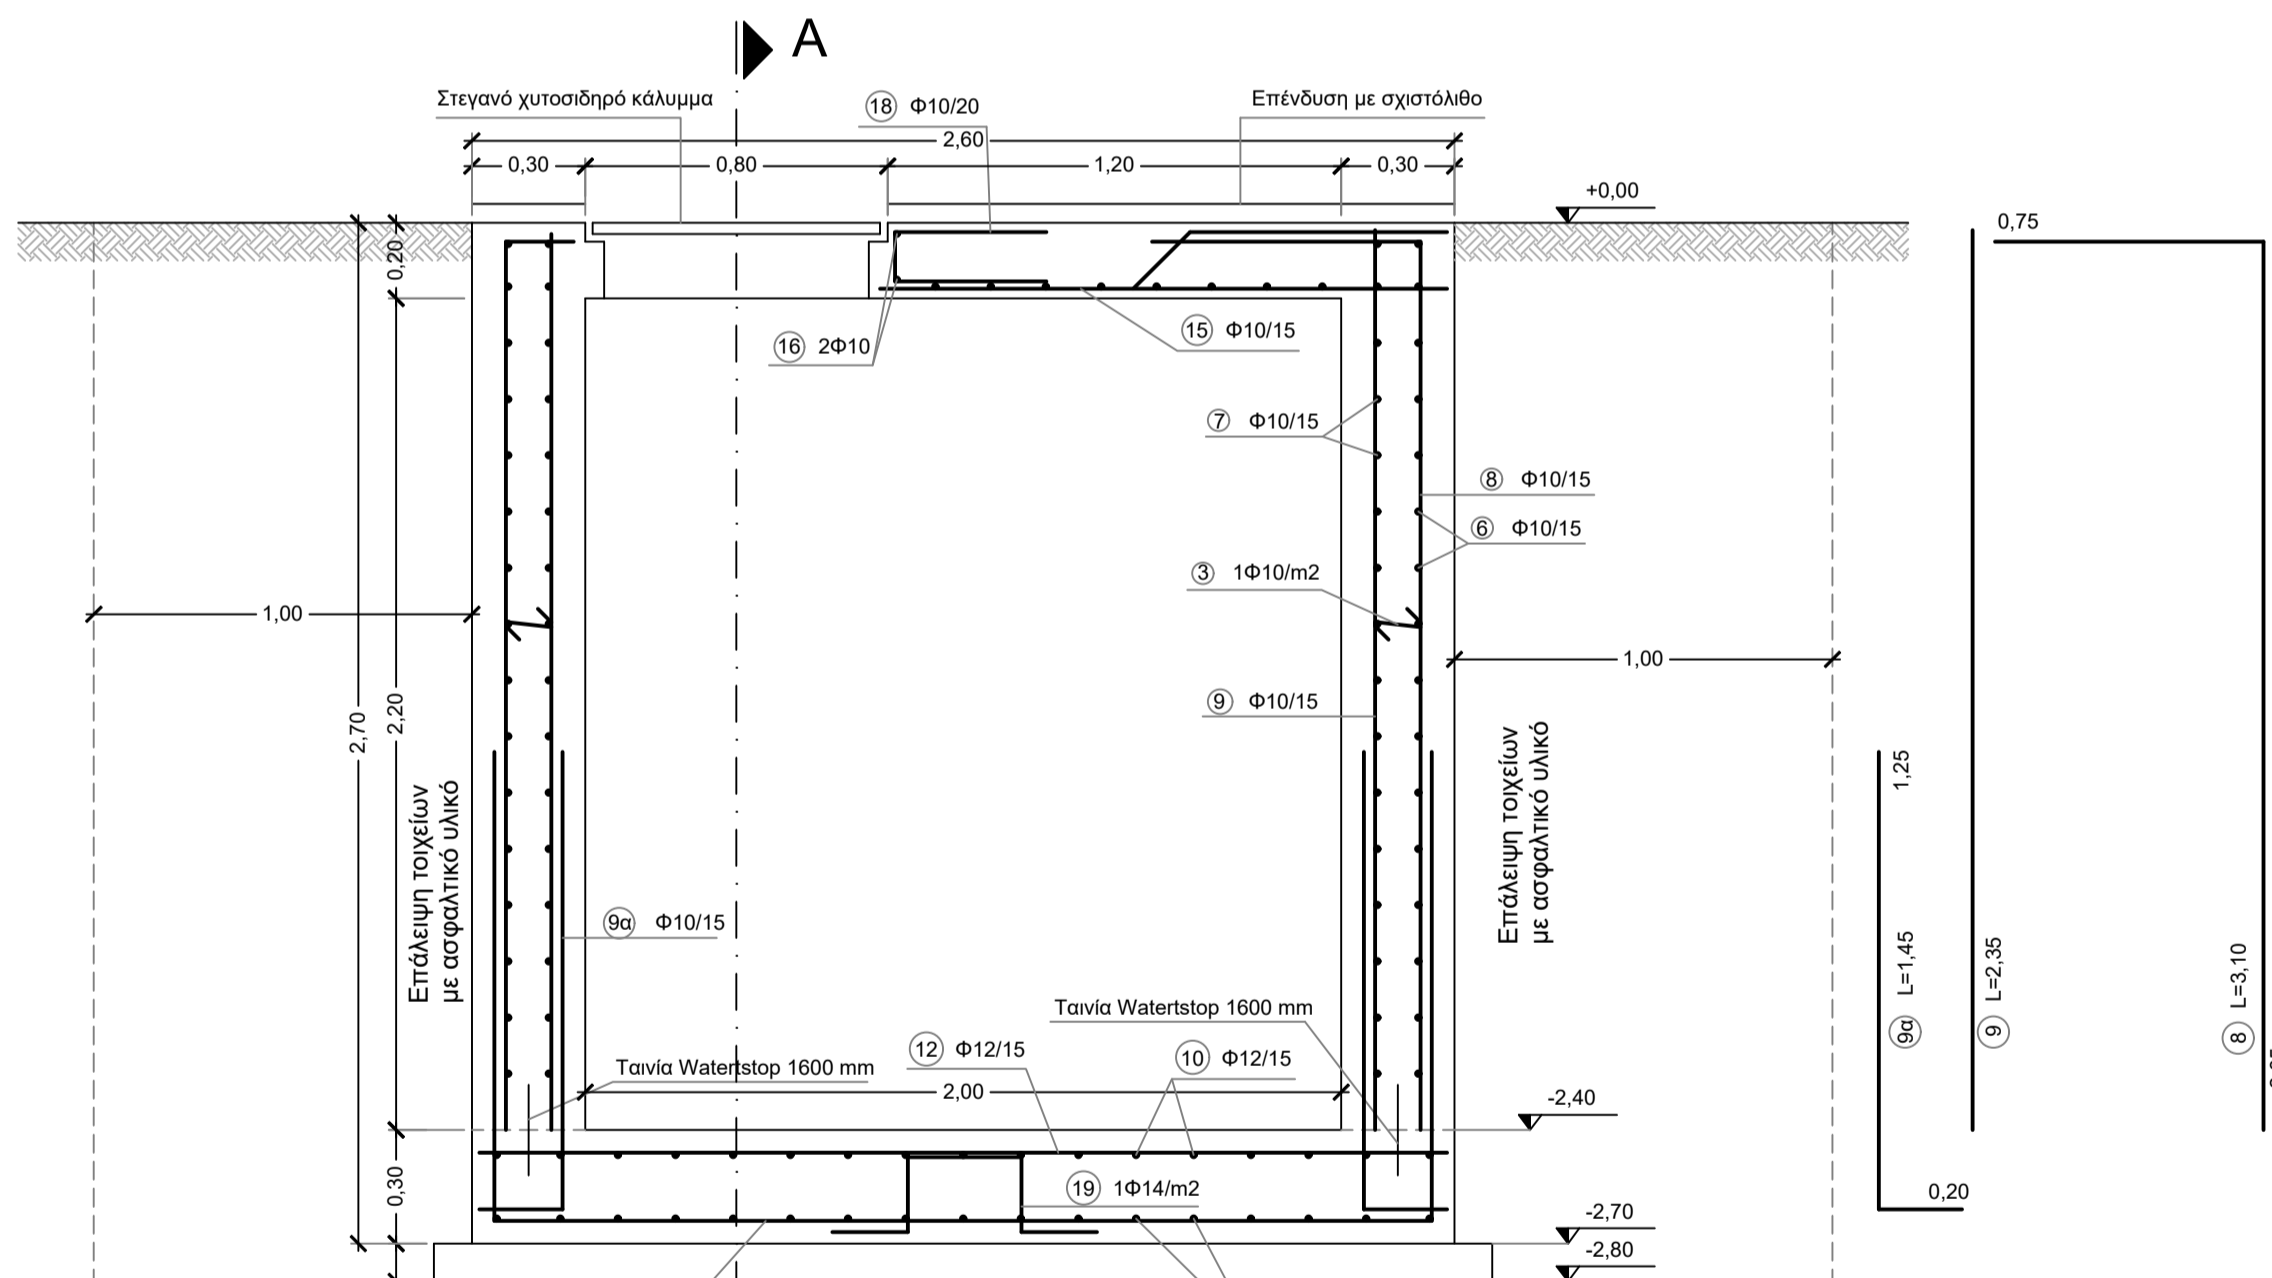

ΤΟΜΗ Β-Β
ΚΛΙΜΑΚΑ 1/20

ΠΑΡΑΔΟΧΕΣ

Σκυρόδεμα: C25/30
Σκυρόδεμα Καθαριότητας: C8/10
Επικαλύψεις οπλισμού: 6 cm
Οπλισμός: B500C

ΚΥΡΙΟΣ ΤΟΥ ΕΡΓΟΥ:	ΕΛΛΗΝΙΚΗ ΔΗΜΟΚΡΑΤΙΑ ΠΕΡΙΦΕΡΕΙΑ ΚΕΝΤΡΙΚΗΣ ΜΑΚΕΔΟΝΙΑΣ Π.Ε. ΣΕΡΡΩΝ ΔΗΜΟΣ ΗΡΑΚΛΕΙΑΣ
ΕΡΓΟ:	ΑΝΕΓΕΡΣΗ ΜΟΝΟΘΕΣΙΟΥ ΝΗΠΙΑΓΩΓΕΙΟΥ ΣΤΟΝ ΟΙΚΙΣΜΟ ΚΟΙΜΗΣΗ
ΘΕΣΗ:	ΓΕΩΤΕΜΑΧΙΟ ΥΠ' ΑΡ. 792, ΣΤΟ Ο.Π. 90 ΟΙΚΙΣΜΟΥ ΚΟΙΜΗΣΗ
ΟΡΙΣΤΙΚΗ ΜΕΛΕΤΗ	
ΕΚΠΟΝΗΣΗ ΜΕΛΕΤΗΣ:	1) ΑΝΑΠΤΥΞΙΑΚΗ ΕΤΑΙΡΕΙΑ ΣΕΡΡΩΝ (ΑΝ.Ε.ΣΕΡ. Α.Ε.)
ΑΡΙΘΜΟΣ ΣΧΕΔΙΟΥ	ΘΕΜΑ ΣΧΕΔΙΟΥ
Σ.6	ΚΑΤΑΣΚΕΥΑΣΤΙΚΕΣ ΛΕΠΤΟΜΕΡΕΙΕΣ ΒΟΘΡΟΥ
ΚΛΙΜΑΚΑ: 1:20	ΔΕΚΕΜΒΡΙΟΣ 2025
Ο Συντάξας Ηράκλεια ... / ... / 2025	Η Επιβλέπουσα της Στατικής Μελέτης Ηράκλεια ... / ... / 2025
Τατσάκος Στέφανος Διπλ. Πολιτικός Μηχανικός Προϊστάμενος Τ.Υ. ΑΝΕΣΕΡ Α.Ε.	Σταμάτη Δέσποινα Πολιτικός Μηχανικός Π.Ε. Δήμου Ηράκλειας
ΘΕΩΡΗΘΗΚΕ	
Ο Προϊστάμενος της Τ.Υ. του Δήμου Ηράκλειας Ηράκλεια ... / ... / 2025	
Μπούσιος Δημήτρης Τοπογράφος Μηχανικός	
Εγκριτική Απόφαση:	