





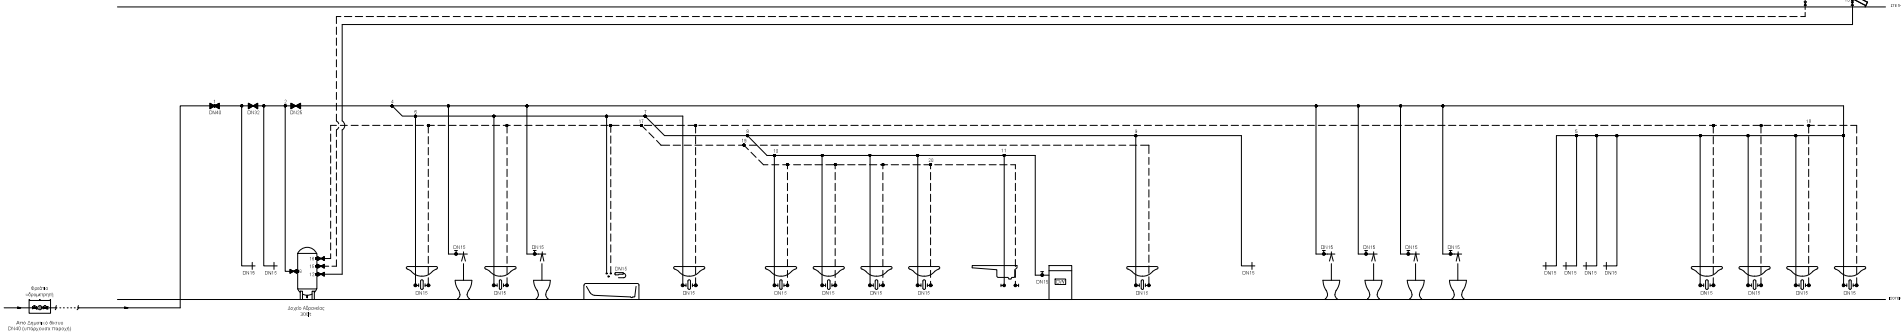

ΚΥΡΙΟΣ ΤΟΥ ΕΡΓΟΥ		ΕΛΛΗΝΙΚΗ ΔΗΜΟΚΡΑΤΙΑ ΠΕΡΙΦΕΡΕΙΑ ΚΕΝΤΡΙΚΗΣ ΜΑΚΕΔΟΝΙΑΣ Π.Ε.Σ.Ε.Σ. ΔΗΜΟΣ ΗΡΑΚΛΕΙΑΣ	
ΕΡΓΟ		ΑΝΕΓΕΡΣΗ ΜΟΝΟΚΟΡΦΟΥ ΝΗΠΙΑΓΩΓΕΙΟΥ ΣΤΟ ΟΡΟΦΟ ΚΟΜΜΕΝΗ	
ΘΕΣΗ		ΓΕΩΜΕΤΡΩ ΥΠ. ΑΡ. 792, ΣΤΟ Ο.Π. 90 ΟΡΙΣΤΙΚΟ ΚΟΜΜΕΝΗ	
ΟΡΙΣΤΙΚΟ ΜΕΛΕΤΗ			
ΕΚΤΙΜΩΜΕΝΗ ΜΕΛΕΤΗ:	ΑΝΑΠΤΥΞΙΑΚΗ ΕΠΙΧΕΙΡΗΣΗ ΣΕΡΡΩΝ (ΑΝ.Ε.Ε.Ρ. Α.Ε.)		
ΑΡΙΘΜΟΣ ΣΧΕΔΙΟΥ	ΘΕΜΑ ΣΧΕΔΙΟΥ		
HM.11	ΥΔΡΕΥΣΗ ΚΑΤΑΚΟΡΥΦΟ ΔΙΑΓΡΑΜΜΑ		
Μηχανικός Δομολογίας Τοπογραφικός Μηχανικός			