

 




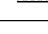




 
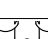

 
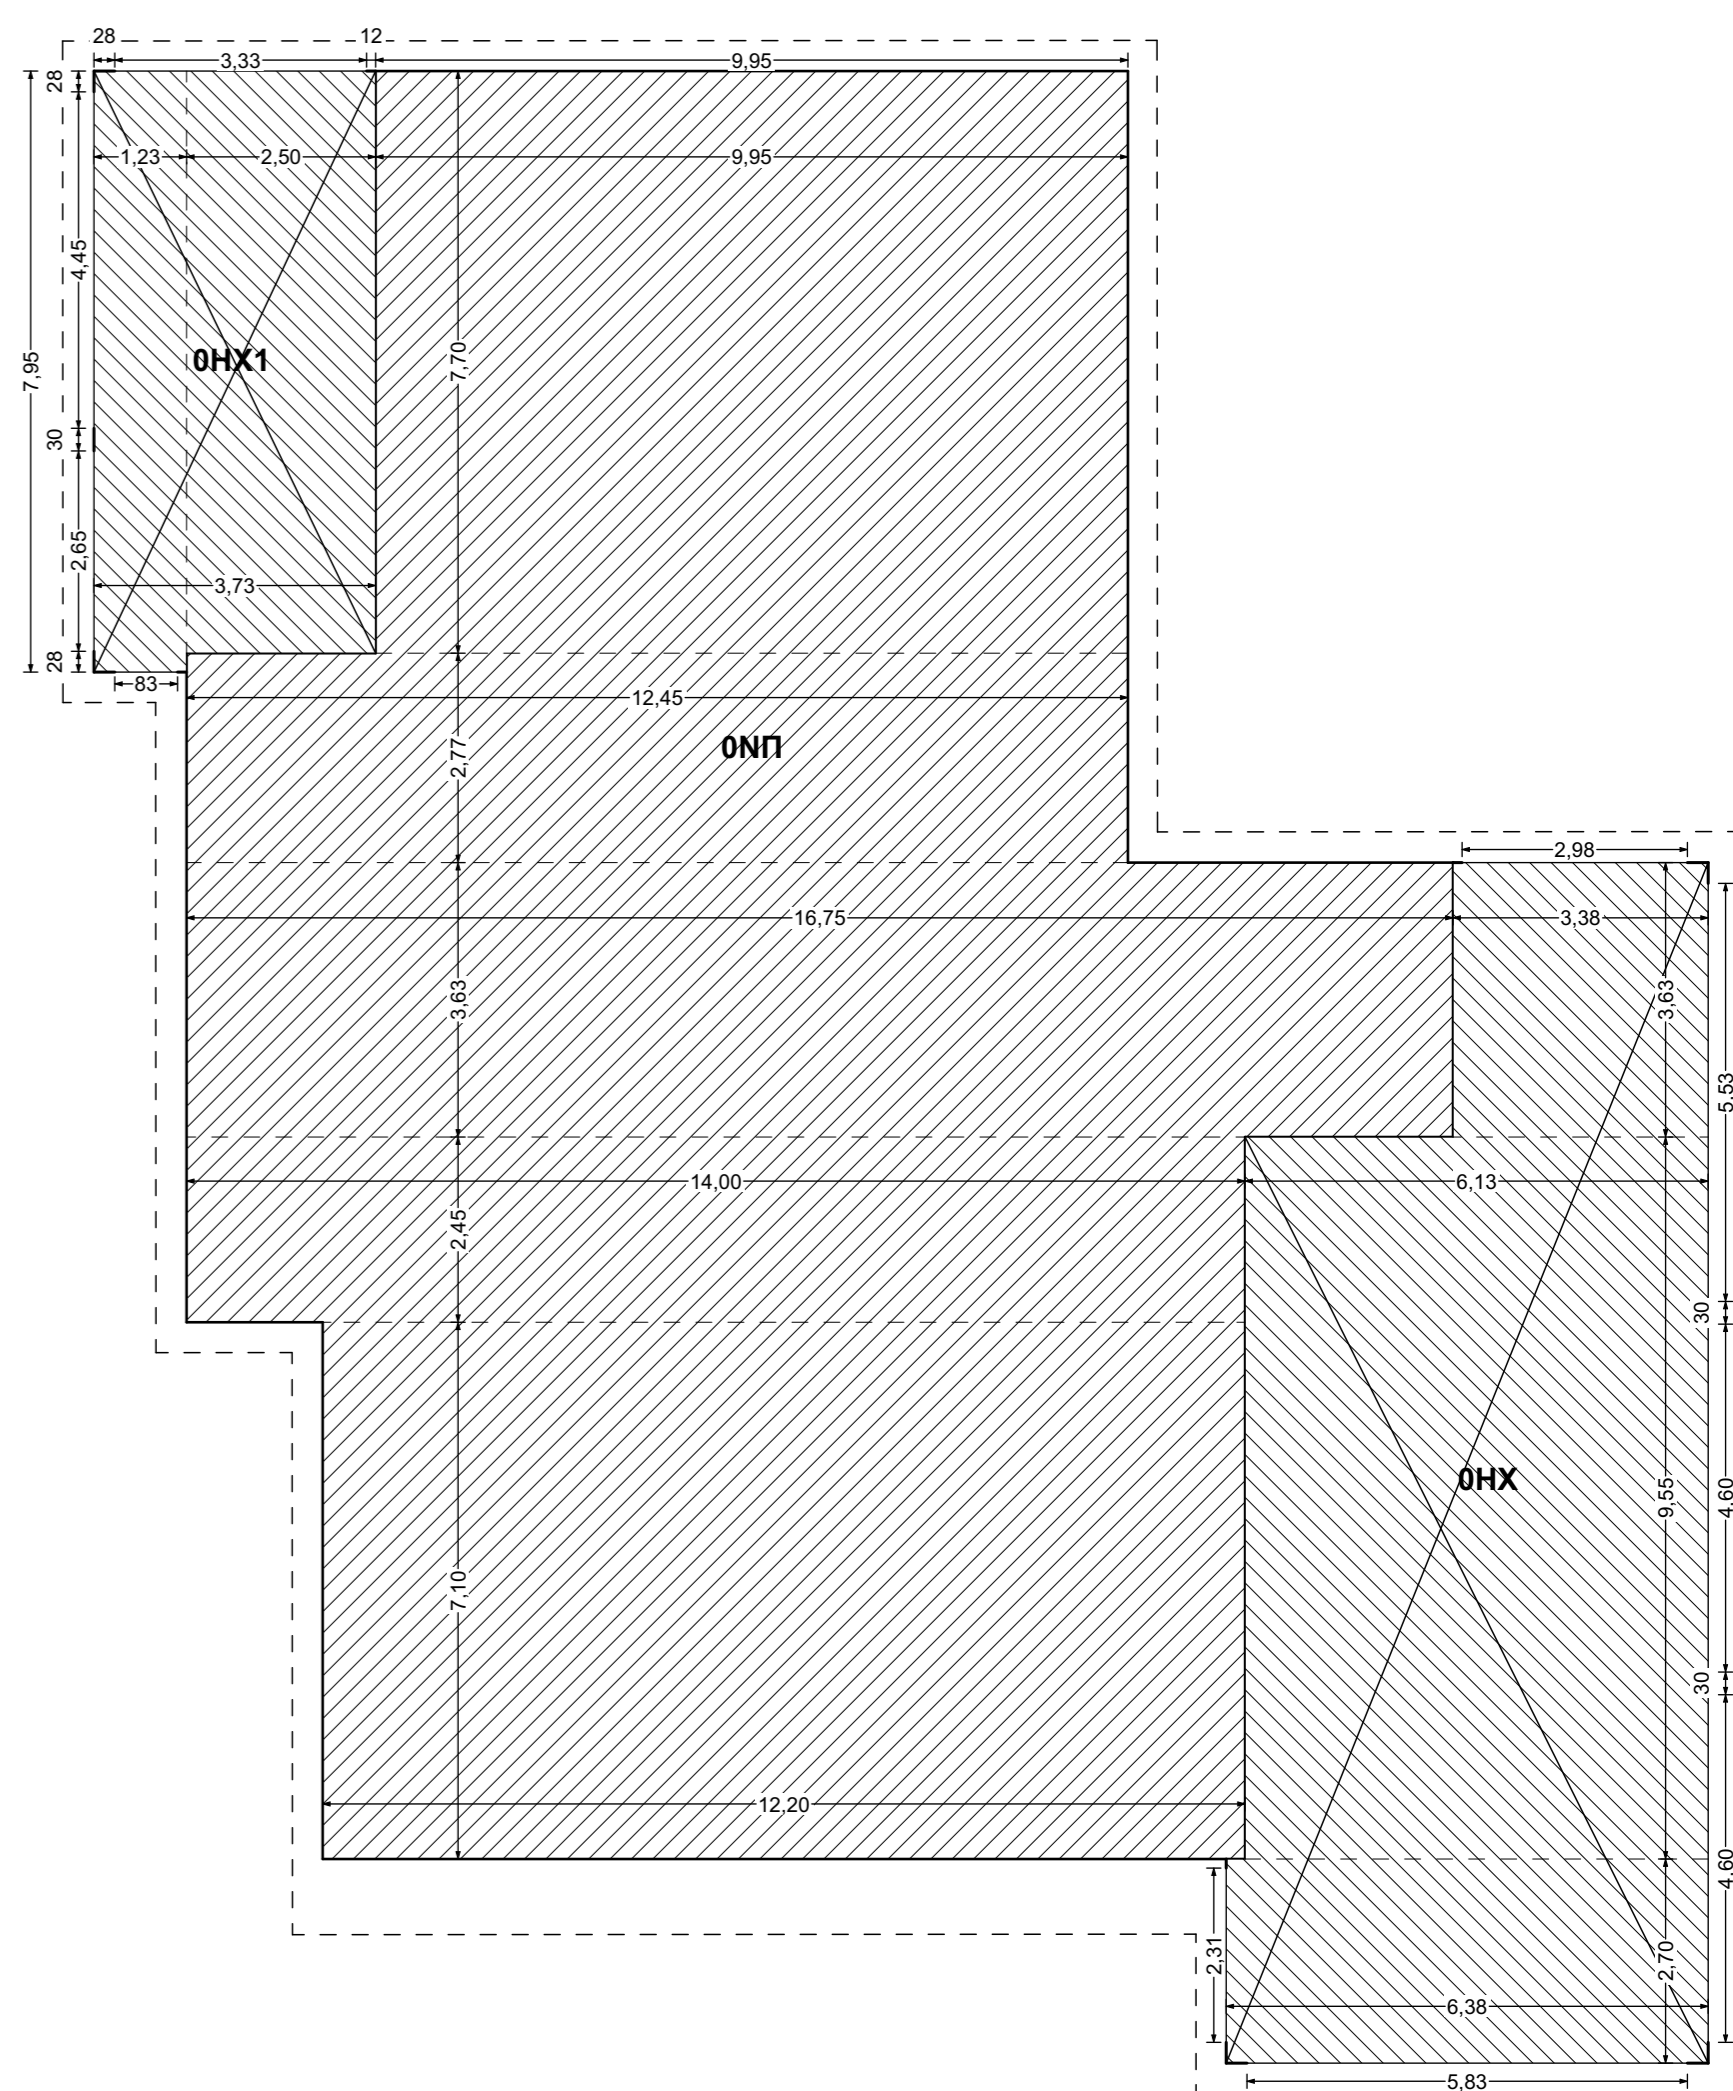
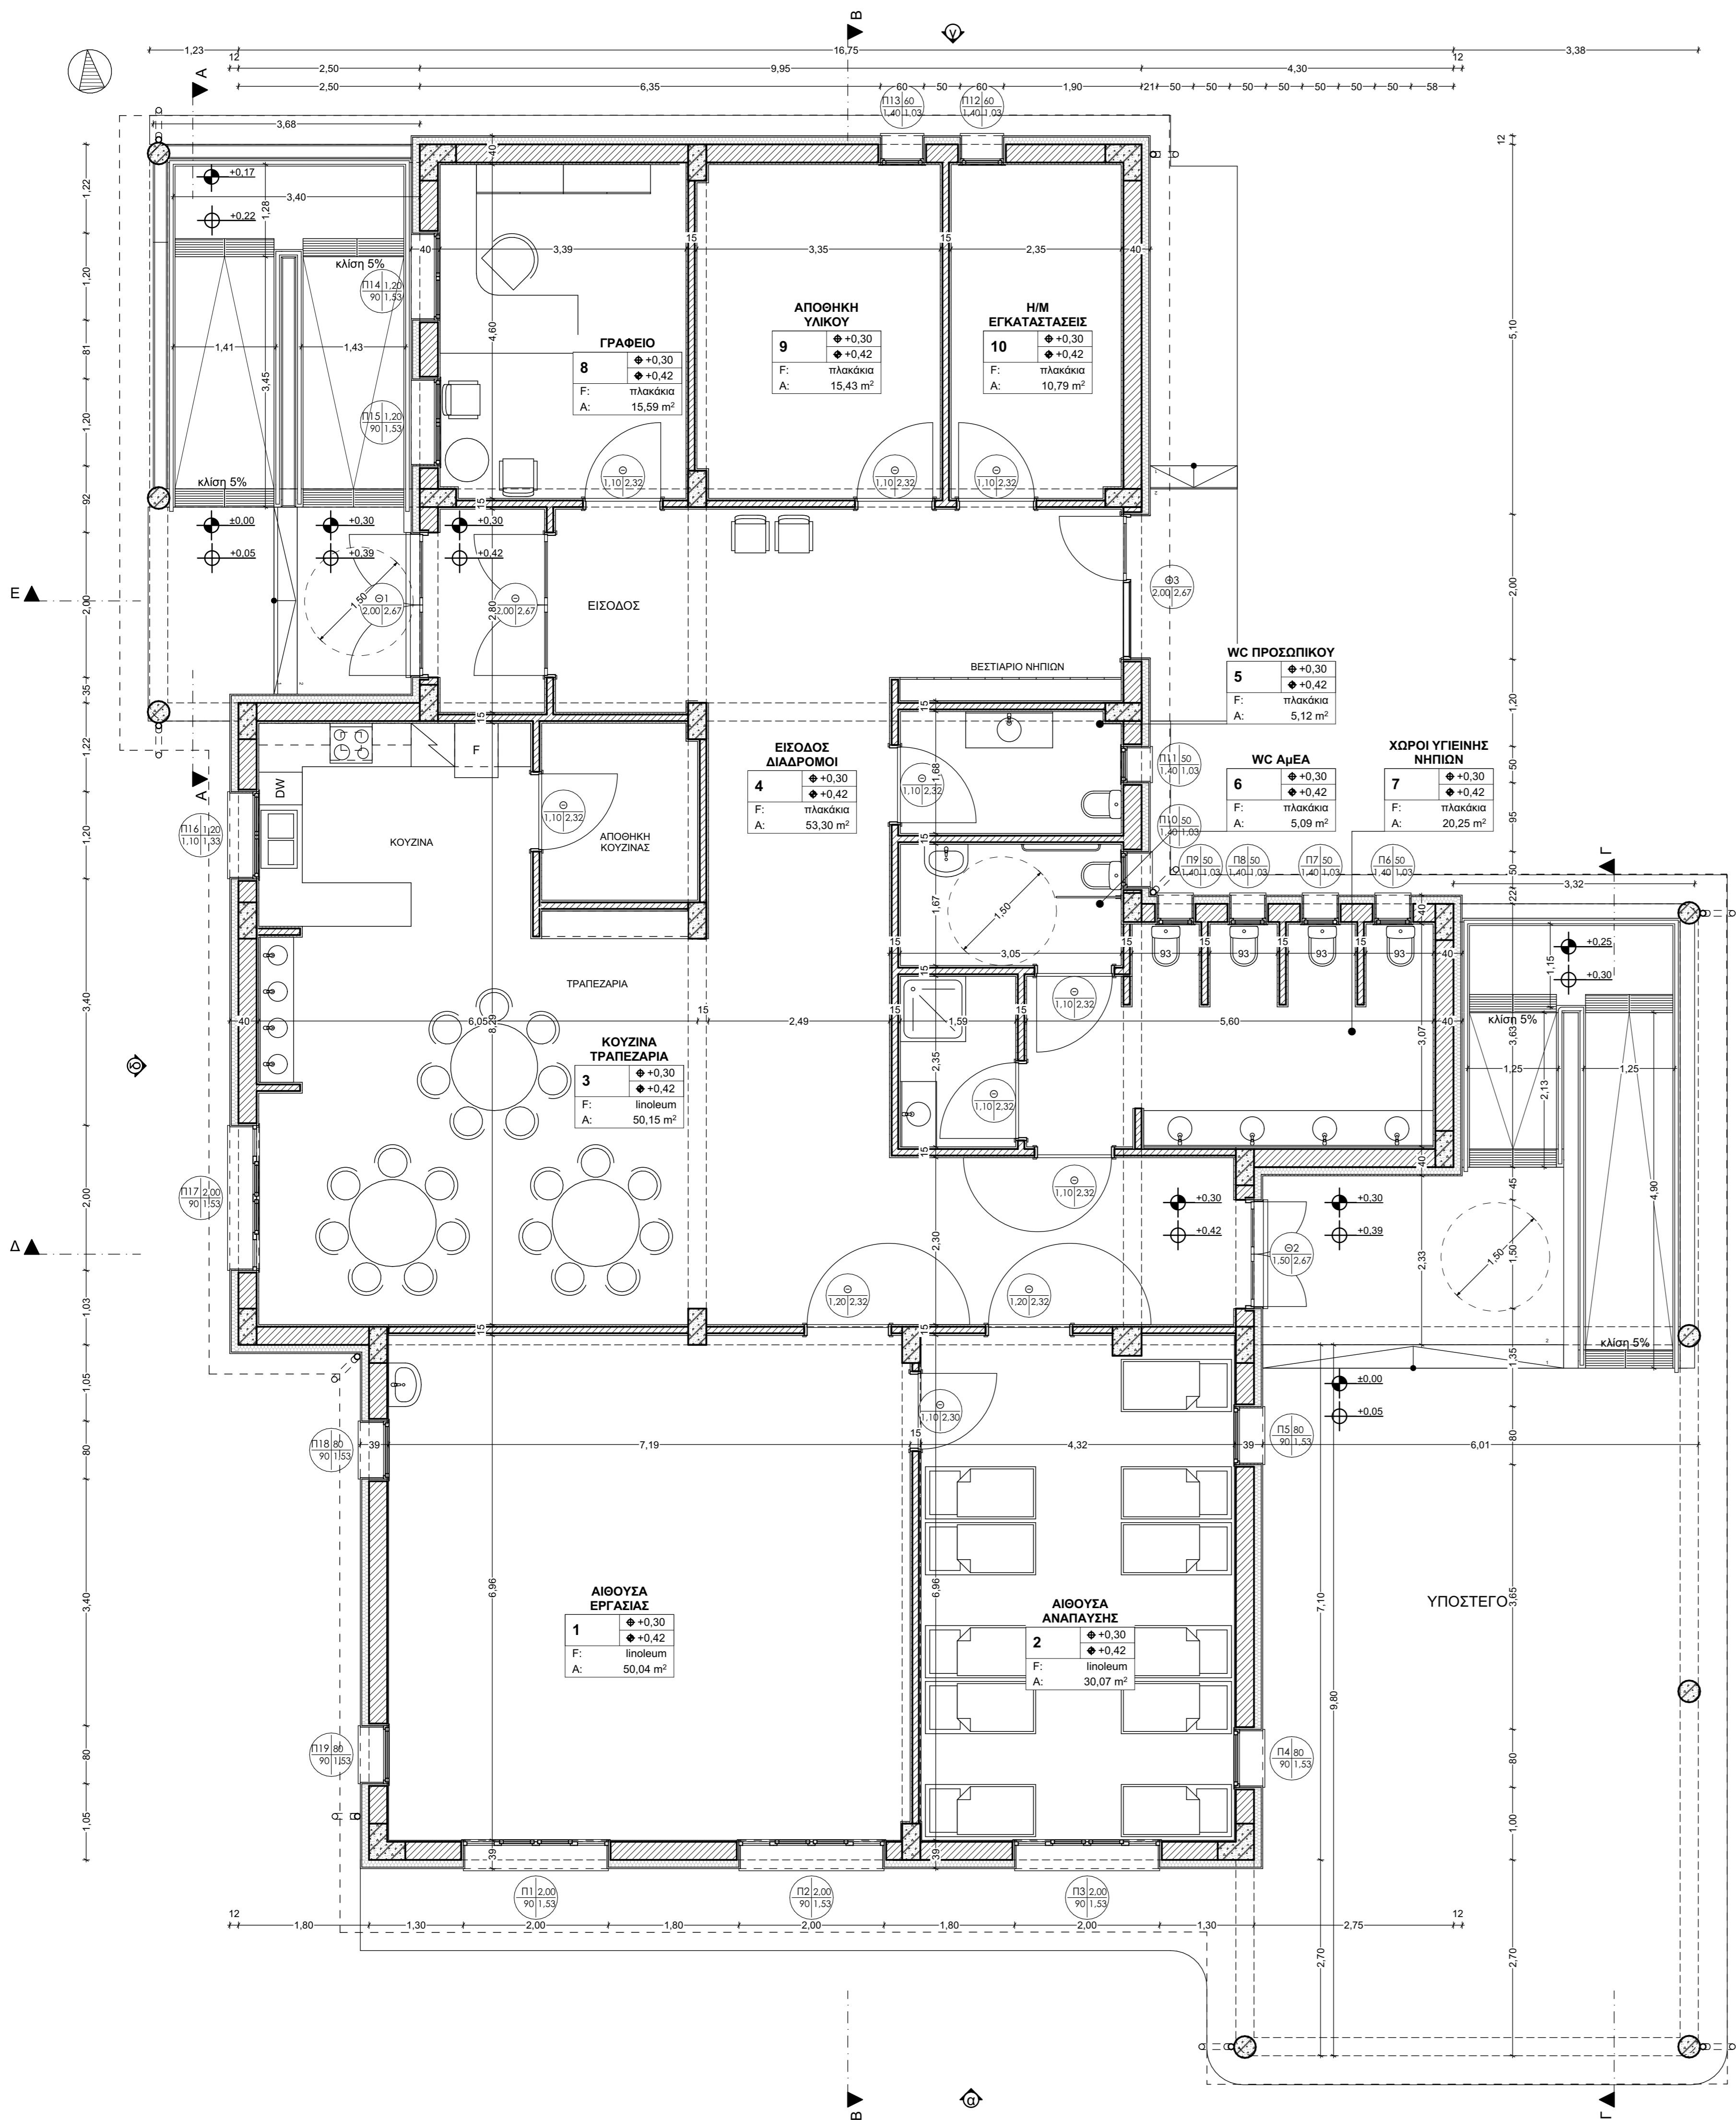


ΥΠΟΜΝΗΜΑ	
	
Κατανομή χώρων						
Χώρος	Εμβαδό	Αφαιρούμενα	ΣΑ	Όγκος	Όγκος ΣΟ	
ΟΝΠ	292,82	0,00	292,82	1.010,24	1.010,24	
	292,82 m²	0,00 m²	292,82 m²	1.010,24 m³	1.010,24 m³	
Ημιυπόβραχο χώροι						
Χώρος	Π. Πλευρές	Χ: Ανοχτικό μήκος	Λύγι (%)	Χαρακτηρισμός	Εμβαδό	Όγκος
ΟΗΧ	44,51	25,86	58,10	Ανοχτικές ΗΧ	87,96	303,45
ΟΗΧ1	23,35	11,26	48,22	Ανοχτικές ΗΧ	28,99	100,01
					116,95 m²	403,46 m³

ΚΥΡΙΟΣ ΤΟΥ ΕΡΓΟΥ:		ΕΛΛΗΝΙΚΗ ΔΗΜΟΚΡΑΤΙΑ ΠΕΡΙΦΕΡΕΙΑ ΚΕΝΤΡΙΚΗΣ ΜΑΚΕΔΟΝΙΑΣ Π.Ε. ΣΕΡΡΩΝ ΔΗΜΟΣ ΗΡΑΚΛΕΙΑΣ	
ΕΡΓΟ:		ΑΝΕΓΕΡΣΗ ΜΟΝΟΘΕΣΙΟΥ ΝΗΠΙΑΓΩΓΕΙΟΥ ΣΤΟΝ ΟΙΚΙΣΜΟ ΚΟΙΜΗΣΗ	
ΘΕΣΗ:		ΓΕΩΤΕΜΑΧΙΟ ΥΠ' ΑΡ. 792, ΣΤΟ Ο.Π. 90 ΟΙΚΙΣΜΟΥ ΚΟΙΜΗΣΗ	
ΟΡΙΣΤΙΚΗ ΜΕΛΕΤΗ			
ΕΚΠΟΝΗΣΗ ΜΕΛΕΤΗΣ:		1) ΑΝΑΠΤΥΞΙΑΚΗ ΕΤΑΙΡΕΙΑ ΣΕΡΡΩΝ (ΑΝ.Ε.ΣΕΡ. Α.Ε.)	
ΑΡΙΘΜΟΣ ΣΧΕΔΙΟΥ		ΘΕΜΑ ΣΧΕΔΙΟΥ	
A1		Αρχιτεκτονικά Κάτοψη Ισογείου	
ΚΛΙΜΑΚΑ 1:50		ΝΟΕΜΒΡΙΟΣ 2025	
Ο Συντάξας Ηράκλειο ... / ... / 2025		Η Επιβλέπουσα της Αρχιτεκτονικής Μελέτης Ηράκλειο ... / ... / 2025	
Γκενταϊδης Απόστολος Διπλ. Αρχιτέκτων Μηχανικός		Σταμάτη Δέσποινα Πολιτικός Μηχανικός Π.Ε. Δήμιου Ηράκλειας	
ΘΕΩΡΗΘΗΚΕ			
Ο Προϊστάμενος της Τ.Υ. του Δήμου Ηράκλειας Ηράκλειο ... / ... / 2025			
Μπούσιος Δημήτρης Τοπογράφος Μηχανικός			